ΕΛΛΗΝΙΚΗ ΔΗΜΟΚΡΑΤΙΑ
ΕΜΠΟΡΙΚΟ & ΒΙΟΜΗΧΑΝΙΚΟ ΕΠΙΜΕΛΗΤΗΡΙΟ ΑΘΗΝΩΝ

Δ/ΝΣΗ: Γ.Ε.ΜΗ. ΙΚΕ, ΟΕ, ΕΕ, ΛΟΙΠΩΝ ΥΠΟΧΡΕΩΝ & Υ.Μ.Σ
ΤΜΗΜΑ: ΑΤΟΜΙΚΩΝ, ΥΠ/ΜΑΤΩΝ ΑΛΛΟΔΑΠΩΝ & ΛΟΙΠΩΝ ΥΠΟΧΡΕΩΝ
Πληροφορίες: Παναγιώτης Γερόσταθος
Τηλέφωνο: 2103382372
E-mail: gerostathos@acci.gr

Αθήνα, 18/03/2022
Αριθ. Πρωτ.: 10699

ΑΝΑΚΟΙΝΩΣΗ

Καταχώρισης στο Γενικό Εμπορικό Μητρώο (Γ.Ε.ΜΗ.) και δημοσίευσης στο διαδικτυακό τόπο του Γ.Ε.ΜΗ., σύστασης της Κοινοπραξίας με την επωνυμία «**ΚΟΙΝΟΠΡΑΞΙΑ ΕΚΤΕΡ Α.Ε.-ΕΡΕΤΒΟ Α.Ε.-ΘΕΜΕΛΗ Α.Ε.-ΤΕΧΝΙΚΗ ΕΤΑΙΡΕΙΑ ΧΡΙΣΤΟΦΟΡΟΣ Δ. ΚΩΝΣΤΑΝΤΙΝΙΔΗΣ Α.Ε.**», διακριτικό τίτλο «**Κ/ΞΙΑ ΜΑΡΑΘΩΝΑ ΕΥΔΑΠ Α-459**» και αριθμό ΓΕΜΗ **163344601000**.

Την **17/03/2022** καταχωρίστηκε στο Γενικό Εμπορικό Μητρώο (Γ.Ε.ΜΗ.), με Κωδικό Αριθμό Καταχώρισης **2817625**, το από 24/02/2022 καταστατικό σύστασης της Κοινοπραξίας με την επωνυμία «**ΚΟΙΝΟΠΡΑΞΙΑ ΕΚΤΕΡ Α.Ε.-ΕΡΕΤΒΟ Α.Ε.-ΘΕΜΕΛΗ Α.Ε.-ΤΕΧΝΙΚΗ ΕΤΑΙΡΕΙΑ ΧΡΙΣΤΟΦΟΡΟΣ Δ. ΚΩΝΣΤΑΝΤΙΝΙΔΗΣ Α.Ε.**», διακριτικό τίτλο «**Κ/ΞΙΑ ΜΑΡΑΘΩΝΑ ΕΥΔΑΠ Α-459**» και αριθμό ΓΕΜΗ **163344601000,** σύμφωνα με τις διατάξεις του Ν. 4072/2012 και 4635/2019, όπως ισχύουν.

Το καταστατικό της εταιρείας καταχωρίστηκε στο Γ.Ε.ΜΗ. και ακολουθεί την παρούσα, αποτελώντας αναπόσπαστο μέρος αυτής.

Η ΠΡΟΪΣΤΑΜΕΝΗ ΤΗΣ ΔΙΕΥΘΥΝΣΗΣ

ΕΛΛΗΝΙΚΗ ΔΗΜΟΚΡΑΤΙΑ ΥΠΟΥΡΓΕΙΟ ΑΝΑΠΤΥΞΗΣ ΚΑΙ ΕΠΕΝΔΥΣΕΩΝ ΕΜΠΟΡΙΚΟ & ΒΙΟΜΗΧΑΝΙΚΟ ΕΠΙΜΕΛΗΤΗΡΙΟ ΑΘΗΝΩΝ

ΔΙΟΝΥΣΙΑ ΓΑΡΙΟΥ

Γνησιότητα της παρούσας μπορεί να ελεγχθεί στην ηλεκτρονική διεύθυνση https://www.businessregistry.gr/ επιλογή «Δημοσιότητα»

ΣΥΜΦΩΝΗΤΙΚΟ ΣΥΣΤΑΣΗΣ ΚΟΙΝΟΠΡΑΞΙΑΣ

Στην Αθήνα σήμερα 24 Φεβρουαρίου 2022, μεταξύ των κάτωθι συμβαλλομένων:

(Α) Της ανώνυμης εταιρείας με την επωνυμία «ΕΚΤΕΡ ΑΝΩΝΥΜΗ ΤΕΧΝΙΚΗ - ΟΙΚΟΔΟΜΙΚΗ - ΚΤΗΜΑΤΙΚΗ - ΞΕΝΟΔΟΧΕΙΑΚΗ - ΕΜΠΟΡΙΚΗ - ΒΙΟΜΗΧΑΝΙΚΗ ΕΤΑΙΡΕΙΑ» και τον διακριτικό τίτλο «ΕΚΤΕΡ Α.Ε.», η οποία έχει την έδρα της στην ΑΘΗΝΑ, οδός ΝΙΚΗΣ αριθμός 15, (ΑΦΜ: 094040882, Δ.Ο.Υ: Φ.Α.Ε ΑΘΗΝΩΝ), νόμιμα εκπροσωπούμενη για την υπογραφή του παρόντος από τον κ. ΑΘΑΝΑΣΙΟ ΣΙΨΑ, Πρόεδρο του Δ.Σ & Διευθύνοντα Σύμβουλο, δυνάμει του από 22.02.2022 Πρακτικού του Διοικητικού Συμβουλίου αυτής (εφεξής, για λόγους συντομίας, αναφερόμενη και ως ΕΚΤΕΡ)

(Β) Της ανώνυμης εταιρείας με την επωνυμία «ΕΡΕΤΒΟ ΕΡΓΟΛΗΠΤΙΚΗ - ΕΜΠΟΡΙΚΗ - ΤΟΥΡΙΣΤΙΚΗ - ΒΙΟΜΗΧΑΝΙΚΗ - ΟΙΚΙΣΤΙΚΗ ΑΝΩΝΥΜΗ ΕΤΑΙΡΕΙΑ» και τον διακριτικό τίτλο «ΕΡΕΤΒΟ Α.Ε.», η οποία εδρεύει στην ΑΘΗΝΑ, οδός ΤΙΜ. ΦΙΛΗΜΟΝΟΣ αριθμός 15, (ΑΦΜ: 094249917, Δ.Ο.Υ: Φ.Α.Ε ΑΘΗΝΩΝ), νόμιμα εκπροσωπούμενη για την υπογραφή του παρόντος από τον κ. ΓΕΩΡΓΙΟ ΡΩΜΟΣΙΟ, Πρόεδρο του Δ.Σ, δυνάμει του από 22.02.2022 Πρακτικού του Διοικητικού Συμβουλίου αυτής (εφεξής, για λόγους συντομίας, αναφερόμενη και ως ΕΡΕΤΒΟ)

(Γ) της ανώνυμης εταιρείας με την επωνυμία «ΘΕΜΕΛΗ ΑΝΩΝΥΜΟΣ ΤΕΧΝΙΚΗ ΕΤΑΙΡΕΙΑ» και τον διακριτικό τίτλο «ΘΕΜΕΛΗ Α.Ε», η οποία εδρεύει στη ΝΕΑ ΙΩΝΙΑ ΑΤΤΙΚΗΣ οδός ΚΑΠΟΔΙΣΤΡΙΟΥ αριθμός 104, (ΑΦΜ 094184171, Δ.Ο.Υ: Φ.Α.Ε ΑΘΗΝΩΝ) νόμιμα εκπροσωπούμενη για την υπογραφή του παρόντος από τον κ. ΓΕΩΡΓΙΟ ΝΤΙΝΟΠΟΥΛΟ, Διευθύνοντα Σύμβουλο, δυνάμει του υπ' αριθμ. 1304/22.02.2022 Πρακτικού του Διοικητικού Συμβουλίου αυτής (εφεξής, για λόγους συντομίας, αναφερόμενη και ως ΘΕΜΕΛΗ) και

(Δ) Της ανώνυμης εταιρείας με την επωνυμία «ΤΕΧΝΙΚΗ ΕΤΑΙΡΕΙΑ ΧΡΙΣΤΟΦΟΡΟΣ Δ. ΚΩΝΣΤΑΝΤΙΝΙΔΗΣ Α.Ε.», η οποία έχει την έδρα της στο ΜΑΡΟΥΣΙ ΑΤΤΙΚΗΣ και επί της οδού ΓΕΡΜΑΝΙΚΗΣ ΣΧΟΛΗΣ ΑΘΗΝΩΝ αριθμός 10, (ΑΦΜ: 094077875 - ΔΟΥ: Φ.Α.Ε ΑΘΗΝΩΝ), νόμιμα εκπροσωπούμενη για την υπογραφή του παρόντος από τον κ. ΔΗΜΗΤΡΙΟ ΚΩΝΣΤΑΝΤΙΝΙΔΗ, Πρόεδρο του Δ.Σ., δυνάμει του από 22.02.2022 πρακτικού του Διοικητικού Συμβουλίου αυτής (εφεξής, για λόγους συντομίας, αναφερόμενη και ως ΧΔΚ).

Συμφωνήθηκαν, συνομολογήθηκαν και έγιναν αμοιβαία αποδεκτά τα ακόλουθα:

Ι. ΙΣΤΟΡΙΚΟ

Με το από 18.03.2021 Ιδιωτικό Συμφωνητικό Ένωσης Οικονομικών Φορέων, οι εδώ συμβαλλόμενες εταιρείες (εφεξής χάριν συντομίας τα «Μέλη»), συνέστησαν Ένωση Οικονομικών Φορέων με την επωνυμία **«ΕΝΩΣΗ ΟΙΚΟΝΟΜΙΚΩΝ ΦΟΡΕΩΝ ΕΚΤΕΡ Α.Ε.-ΕΡΕΤΒΟ Α.Ε.-ΘΕΜΕΛΗ Α.Ε.-ΤΕΧΝΙΚΗ ΕΤΑΙΡΕΙΑ ΧΡΙΣΤΟΦΟΡΟΣ Δ. ΚΩΝΣΤΑΝΤΙΝΙΔΗΣ Α.Ε.»,** με έδρα στα γραφεία της εταιρείας ΧΔΚ επί της οδού ΓΕΡΜΑΝΙΚΗΣ ΣΧΟΛΗΣ ΑΘΗΝΩΝ αριθμός 10, Τ.Κ. 15123 στο ΜΑΡΟΥΣΙ ΑΤΤΙΚΗΣ, για τη συμμετοχή τους ως Ένωση Οικονομικών Φορέων και την υποβολή κοινής προσφοράς στον διαγωνισμό του έργου «ΚΑΤΑΣΚΕΥΗ ΔΙΚΤΥΩΝ ΑΚΑΘΑΡΤΩΝ ΣΤΟ ΔΗΜΟ ΜΑΡΑΘΩΝΑ», εργολαβία Α-459» (εφεξής χάριν συντομίας το «ΕΡΓΟ») προϋπολογισμού 72.850.000,00€ (προ Φ.Π.Α).

Στις 18-11-2021 οι εδώ συμβαλλόμενες αποφάσισαν ομόφωνα ότι το ΕΡΓΟ θα κατασκευασθεί από τα Μέλη της Ένωσης Οικονομικών Φορέων χωριζόμενο σε αυτοτελή κατασκευαστικά τμήματα.

Επίσης συμφωνήθηκε μεταξύ των εδώ συμβαλλομένων ο γεωγραφικός διαχωρισμός του ΕΡΓΟΥ και καθορίσθηκαν δύο επιμέρους αυτοτελή τμήματα αυτού. Ανά δύο τα Μέλη της Ένωσης Οικονομικών Φορέων, κατά το ειδικότερον αναφερόμενα στη συνέχεια, εξέφρασαν τη βούλησή τους να συνεργασθούν κοινοπρακτικά στην εκτέλεση των τμημάτων που τους αναλογούν.

Ήδη σήμερα με το παρόν, οι εδώ συμβαλλόμενες εταιρείες οριστικοποιούν, συγκεκριμενοποιούν και εξειδικεύουν τον γεωγραφικό διαχωρισμό του ΕΡΓΟΥ, καθώς και την εισφορά των κατωτέρω λεπτομερώς περιγραφόμενων αυτοτελών τμημάτων, από την ανάδοχο Κοινοπραξία στις κοινοπραξίες των Μελών της.

Με το παρόν συστήνεται, μεταξύ των εδώ συμβαλλόμενων μερών, Κοινοπραξία με την επωνυμία **«ΚΟΙΝΟΠΡΑΞΙΑ ΕΚΤΕΡ Α.Ε.-ΕΡΕΤΒΟ Α.Ε.-ΘΕΜΕΛΗ Α.Ε.-ΤΕΧΝΙΚΗ ΕΤΑΙΡΕΙΑ ΧΡΙΣΤΟΦΟΡΟΣ Δ. ΚΩΝΣΤΑΝΤΙΝΙΔΗΣ Α.Ε.»** με διακριτικό τίτλο **«Κ/ΞΙΑ ΜΑΡΑΘΩΝΑ ΕΥΔΑΠ Α-459»,** τα δε άρθρα του παρόντος θα αποτελούν το καταστατικό τής **«Κ/ΞΙΑΣ ΜΑΡΑΘΩΝΑ ΕΥΔΑΠ Α-459»** (εφεξής χάριν συντομίας η «Κοινοπραξία» ή η «Ανάδοχος»), το τελικό κείμενο των οποίων έχει ως εξής:

ΙΙ. ΟΥΣΙΑΣΤΙΚΗ ΣΥΜΦΩΝΙΑ

Άρθρο 1ο-ΣΚΟΠΟΣ

1.1 Σκοπός της **Κ/ΞΙΑΣ ΜΑΡΑΘΩΝΑ ΕΥΔΑΠ Α-459** (εφεξής χάριν συντομίας η «Κοινοπραξία» ή η «Ανάδοχος») είναι η εκτέλεση του έργου: **«ΚΑΤΑΣΚΕΥΗ ΔΙΚΤΥΩΝ ΑΚΑΘΑΡΤΩΝ ΣΤΟ ΔΗΜΟ ΜΑΡΑΘΩΝΑ», εργολαβία Α-459** (εφεξής για λόγους συντομίας αναφερόμενο και ως «ΕΡΓΟ»), σύμφωνα με την οικονομική της προσφορά στον από 22-03-2021 διεθνή ηλεκτρονικό διαγωνισμό ανάδειξης αναδόχου του ΕΡΓΟΥ, με αριθμό Διακήρυξης ΚΗΜΔΗΣ 21PROC008117108 2021-02-09 και χρήση της πλατφόρμας του ΕΣΗΔΗΣ (μέσω της διαδικτυακής πύλης www.promitheus.gov.gr), που προκηρύχθηκε από την «ΕΤΑΙΡΕΙΑ ΥΔΡΕΥΣΗΣ ΚΑΙ ΑΠΟΧΕΤΕΥΣΗΣ ΠΡΩΤΕΥΟΥΣΗΣ Α.Ε. (δ.τ. ΕΥΔΑΠ Α.Ε.)» (εφ' εξής χάριν συντομίας «ΕΥΔΑΠ», ή «Αναθέτουσα Αρχή», ή «Κύριος του Έργου», ή «Κ.τ.Ε.», ή «Εργοδότης», ή «Υπηρεσία»), με συνολική δαπάνη έργου **56.063.812,19€ (χωρίς τον Φ.Π.Α)** και Μέση Έκπτωση Εμ = **23,11%,** εκ των οποίων:

Άθροισμα Δαπάνης Εργασιών:	42.660.839,47€
Γ.Ε & Ο.Ε:	7.678.951,10€
Απρόβλεπτα (9%):	4.530.581,15€
Απολογιστικές Δαπάνες:	200.000,00€
Γ.Ε & Ο.Ε Απολογιστικών Δαπανών:	27.680,40€
Αναθεώρηση:	965.760,07€

καθώς και των συναφών κατ' επέκταση εργασιών οι οποίες ενδέχεται να της ανατεθούν καθ' οιονδήποτε τρόπο και αφορούν στο ως άνω ΕΡΓΟ.

Η Αναλογούσα Δαπάνη για Φ.Π.Α ανέρχεται στο ποσό των 13.455.314,93€.

1.2 Λόγω της σοβαρότητας του ΕΡΓΟΥ, και με στόχο την οικονομικότερη και ασφαλέστερη από πλευράς συμβατικών προθεσμιών εκτέλεσή του, συμφωνείται μεταξύ των συμβαλλόμενων ο διαχωρισμός του σε δύο γεωγραφικά αυτοτελή τμήματα Α, και Β (εφεξής χάριν συντομίας έκαστο το «Τμήμα» και από κοινού τα «Τμήματα»).

Τα δύο παρακάτω σαφώς περιγραφόμενα αυτοτελή Τμήματα συμφωνείται να εισφερθούν από την παρούσα Κοινοπραξία προς κατασκευή, σύμφωνα με τις διατάξεις του άρθρου 34 του ν. 2238/94 και του άρθρου 64 του Ν.4172/2013 και διά του παρόντος εισφέρονται ως εξής:

1. **Τμήμα Α:** Όλες οι εργασίες του ΕΡΓΟΥ, συμπεριλαμβανομένων αυτών που τυχόν ανατεθούν στην Κοινοπραξία με οποιονδήποτε τρόπο, νοτίως της διαχωριστικής γραμμής (όπως αυτή προσδιορίζεται στο παράρτημα Α του

παρόντος), εισφέρονται σε κοινοπραξία που θα συσταθεί από τις δύο εταιρείες-Μέλη της Αναδόχου ΕΚΤΕΡ και ΕΡΕΤΒΟ με σκοπό την κατασκευή του εισφερόμενου τμήματος Α.

2. **Τμήμα Β:** Όλες οι εργασίες του ΕΡΓΟΥ, συμπεριλαμβανομένων αυτών που τυχόν ανατεθούν στην Κοινοπραξία με οποιονδήποτε τρόπο, βορείως της διαχωριστικής γραμμής (όπως αυτή προσδιορίζεται στο παράρτημα Α του παρόντος), εισφέρονται σε κοινοπραξία που θα συσταθεί από τις δύο εταιρείες-Μέλη της Αναδόχου ΘΕΜΕΛΗ και ΧΔΚ με σκοπό την κατασκευή του εισφερόμενου τμήματος Β.

3. Έκαστο των παραπάνω αυτοτελών Τμημάτων δικαιούται από τα ποσά των απροβλέπτων και του επιτρεπτού (βάσει ν.4412/16 ως ισχύει) ορίου των Συμπληρωματικών Συμβάσεων Εργασιών (Σ.Σ.Ε.) το 50%. Σε περίπτωση εξάντλησης του 50% που δικαιούται έκαστο Τμήμα, στα υπολειπόμενα ποσά θα έχει προτεραιότητα το έτερο Τμήμα.

   Μόνον όταν οι εκτελεσθείσες εργασίες υπερβούν το 77,50% του έως τότε Συμβατικού αντικειμένου (προ απροβλέπτων) θα εξετάζεται αυτοτελώς η προτεραιότητα μεταξύ των δύο κατασκευαστριών κοινοπραξιών στα πλαίσια του εκάστοτε ΑΠΕ και έκαστο Τμήμα δικαιούται τότε να υπερβεί το 50% που του αναλογεί, κατά το υποσύνολο του υπόλοιπου 50% στο οποίο το έτερο Τμήμα έχει προτεραιότητα όταν αυτό δεν αναλώνεται από το έτερο Τμήμα, ήτοι όταν το έτερο Τμήμα δεν χρησιμοποιεί την προτεραιότητά του στον συγκεκριμένο ΑΠΕ.

   Σε κάθε άλλη περίπτωση που κάποια από τις δύο κατασκευάστριες κοινοπραξίες απαιτηθεί να εκτελέσει εργασίες πέραν του ως άνω ποσοστού του 50% των απροβλέπτων ή/και των συμπληρωματικών συμβάσεων που δικαιούται, αυτό θα μπορεί να γίνει μόνο με τη σύμφωνη γνώμη της άλλης κατασκευάστριας κοινοπραξίας η οποία έχει προτεραιότητα, εκτός εάν αποφασιστεί διαφορετικά μετά από ομόφωνη απόφαση του Εποπτικού Συμβουλίου της Κοινοπραξίας.

Οι δύο ως άνω προς σύσταση κοινοπραξίες, για συντομία, παρακάτω θα αναφέρονται και ως «Κατασκευάστριες».

Ο παραπάνω διαχωρισμός δηλώνεται από καθεμία από τις τέσσερις συμβαλλόμενες εταιρείες ότι προέκυψε από δίκαιη και αμερόληπτη διαδικασία, οι οποίες επίσης δηλώνουν ότι αμετάκλητα παραιτούνται από οποιαδήποτε διεκδίκηση προς τα άλλα Μέλη, σε σχέση με τον γεωγραφικό διαχωρισμό και το οικονομικό αποτέλεσμα του Τμήματος που αναλαμβάνουν με το παρόν να κατασκευάσουν.

Άρθρο 2ο - ΕΠΩΝΥΜΙΑ

Η επωνυμία της Κοινοπραξίας είναι «**ΚΟΙΝΟΠΡΑΞΙΑ ΕΚΤΕΡ Α.Ε. - ΕΡΕΤΒΟ Α.Ε. - ΘΕΜΕΛΗ Α.Ε. - ΤΕΧΝΙΚΗ ΕΤΑΙΡΕΙΑ ΧΡΙΣΤΟΦΟΡΟΣ Δ. ΚΩΝΣΤΑΝΤΙΝΙΔΗΣ Α.Ε.**» με διακριτικό τίτλο «**Κ/ΞΙΑ ΜΑΡΑΘΩΝΑ ΕΥΔΑΠ Α-459**».

Άρθρο 3ο - ΕΔΡΑ

Έδρα της Κοινοπραξίας είναι τα γραφεία της εταιρείας ΧΔΚ επί της οδού ΓΕΡΜΑΝΙΚΗΣ ΣΧΟΛΗΣ ΑΘΗΝΩΝ αριθμός 10, Τ.Κ. 15123 στο ΜΑΡΟΥΣΙ ΑΤΤΙΚΗΣ ή όπου αλλού αυτά μεταφερθούν.

Άρθρο 4ο - ΔΙΑΡΚΕΙΑ

Η διάρκεια της Κοινοπραξίας ορίζεται ίση προς τον χρόνο που θα απαιτηθεί για την πλήρη κατασκευή και αποπεράτωση του ΕΡΓΟΥ, εντασσόμενης σε αυτό κάθε προσθήκης ή τροποποίησής του, ως και των συναφών κατ' επέκταση αναληφθησομένων νέων εργασιών, οι οποίες τυχόν θα της ανατεθούν με οποιονδήποτε τρόπο και αφορούν στο ως άνω ΕΡΓΟ. Η διάρκεια της Κοινοπραξίας παρατείνεται μέχρι τη διενέργεια της Οριστικής Παραλαβής του ΕΡΓΟΥ και μέχρι του χρόνου εκκαθάρισης και οριστικοποιήσεως των εξ' αυτού πάσης φύσεως λογαριασμών με τον Εργοδότη και κάθε τρίτο, καθώς επίσης και μέχρι την επιστροφή των σχετικών εγγυήσεων ή/και των εγγυητικών επιστολών (χορήγησης προκαταβολών, αντικατάστασης κρατήσεων, καλής εκτέλεσης κ.λπ.) και μέχρι γενικώς την είσπραξη όλων των απαιτήσεων της Κοινοπραξίας και την εκπλήρωση όλων των υποχρεώσεων αυτής έναντι κάθε Αρχής, νομικού ή φυσικού προσώπου και μέχρι την οριστικοποίηση του φορολογικού ελέγχου όλων των «χρήσεων» αυτής, της εκκαθάρισης των ασφαλιστικών εκκρεμοτήτων της, συμπεριλαμβανομένης και της οριστικής εκκαθάρισης των μεταξύ των Μελών της Κοινοπραξίας παντός είδους λογαριασμών.

Η Κοινοπραξία διαλύεται αυτοδικαίως και άνευ άλλης τινός διαδικασίας αμέσως μετά την πραγματοποίηση όλων των ως άνω αναφερθέντων, τίθεται υπό εκκαθάριση και εκκαθαρίζεται από τους εκκαθαριστές που ορίζονται με το παρόν, ή από εκείνους που θα ορισθούν μελλοντικά.

Άρθρο 5ο - ΠΟΣΟΣΤΑ ΣΥΜΜΕΤΟΧΗΣ ΣΤΗΝ ΚΟΙΝΟΠΡΑΞΙΑ

5.1 Το ποσοστό συμμετοχής της κάθε μίας από τις εταιρείες -Μέλη της Κοινοπραξίας στην εκτέλεση του ΕΡΓΟΥ, στο κεφάλαιο, την περιουσία και τα κάθε είδους δικαιώματα και υποχρεώσεις της, ορίζεται ως εξής:

Για την «ΕΚΤΕΡ»	25,00% (Είκοσι Πέντε τοιςΕκατό)
Για την «ΕΡΕΤΒΟ»	25,00% (Είκοσι Πέντε τοιςΕκατό)
Για τη «ΘΕΜΕΛΗ»	25,00% (Είκοσι Πέντε τοις Εκατό)
Για τη «ΧΔΚ»	25,00% (Είκοσι Πέντε τοις Εκατό)

5.2 Τα ίδια ποσοστά συμμετοχής θα ισχύσουν και στην περίπτωση της με οποιονδήποτε τρόπο ανάληψης νέων ή πρόσθετων εργασιών του ΕΡΓΟΥ από την Κοινοπραξία.

5.3 Ανεξαρτήτως του κατά τα ανωτέρω ποσοστού συμμετοχής των Μελών στην Κοινοπραξία, συμφωνείται ότι λόγω του γεωγραφικού διαχωρισμού του έργου, οι Κατασκευάστριες που αναλαμβάνουν την κατασκευή των τμημάτων Α και Β αντίστοιχα, θα εκτελέσουν τις εργασίες των εν λόγω τμημάτων, όπως αυτές ειδικότερα προσδιορίζονται και με τον τρόπο που αναφέρεται στο άρθρο 1.2 ανωτέρω, με δική τους επιμέλεια, διαχείριση, ευθύνη, προσωπικό, μέσα, δαπάνες και με δικά τους κέρδη ή ζημίες μέχρι την τελική κατασκευή και παράδοση του ΕΡΓΟΥ, σύμφωνα και με τα οριζόμενα στο παρόν και τη Σύμβαση με τον ΚτΕ.

Άρθρο 6ο - ΚΕΦΑΛΑΙΟ, ΧΡΗΜΑΤΟΔΟΤΗΣΗ

6.1 Το αρχικό κεφάλαιο της Κοινοπραξίας ορίζεται στο ποσό των σαράντα χιλιάδων ΕΥΡΩ (**40.000€**), είναι δε καταβλητέο στο ταμείο της Κοινοπραξίας από όλα τα Μέλη σε μετρητά κατά το ποσοστό συμμετοχής τους.

6.2 Σε περίπτωση που κριθεί αναγκαία η αύξηση του αρχικού κεφαλαίου ή η ταμειακή ενίσχυση της Κοινοπραξίας ο κάθε ένας από τους εδώ συμβαλλόμενους υποχρεούται να καταβάλει την αναλογία του βάσει του ποσοστού συμμετοχής του.

6.3 Προκειμένου να ληφθεί Τραπεζικό Δάνειο στο όνομα και για λογαριασμό της Κοινοπραξίας ή και κάθε άλλη Τραπεζική διευκόλυνση που πιθανώς δημιουργήσει οποιαδήποτε απαίτηση κατά της Κοινοπραξίας (π.χ. εκχώρηση λογαριασμών ή τμήματος αυτών), απαιτείται η ομόφωνη έγκριση όλων των μελών του Εποπτικού Συμβουλίου το οποίο ορίζεται με το παρόν. Στις πάσης φύσεως υποχρεώσεις της Κοινοπραξίας προς τη Δανείστρια Τράπεζα (τόκος κεφάλαιο κ.λπ.) κάθε ένας από τους εδώ συμβαλλόμενους ευθύνεται κατά το ποσοστό συμμετοχής του.

Άρθρο 7ο - ΕΥΘΥΝΗ ΚΟΙΝΟΠΡΑΚΤΟΥΝΤΩΝ - ΚΟΙΝΟΠΡΑΞΙΑΣ

7.1 Βασική υποχρέωση των Μελών της Κοινοπραξίας είναι να συνεισφέρουν ό,τι απαιτείται και κατά το ποσοστό συμμετοχής τους, ώστε η Κοινοπραξία να επιτύχει την εμπρόθεσμη, έντεχνη, άρτια και προσήκουσα κατασκευή του ΕΡΓΟΥ, κατά τη

Σύμβαση με τον Κ.τ.Ε. και τα συμβατικά τεύχη. Η ευθύνη των Μελών της Κοινοπραξίας απέναντι στον Κύριο του Έργου είναι, σε κάθε περίπτωση, αλληλέγγυα και αδιαίρετη.

7.2 Η ευθύνη της Κοινοπραξίας προς τους Ασφαλιστικούς Οργανισμούς, τις Οικονομικές Εφορίες, τις λοιπές Δημόσιες Υπηρεσίες (εξαιρουμένου του Κυρίου του Έργου) και γενικά προς οποιοδήποτε άλλο τρίτο, φυσικό ή νομικό πρόσωπο (περιλαμβανομένων προσωπικού, υπεργολάβων, προμηθευτών κλπ), αναλαμβάνεται από τα Μέλη της Κοινοπραξίας κατά τα ποσοστά που τους αναλογούν σε κάθε περίοδο σύμφωνα με το αντικείμενο που έχουν κατασκευάσει σε αναλογία πάντα και με τα αναφερόμενα στο άρθρο 5.3 του παρόντος.

7.3 Σε περίπτωση που οι ανωτέρω υποχρεώσεις και ευθύνες απορρέουν από την εκτέλεση αυτοτελούς τμήματος του ΕΡΓΟΥ από κάποια από τις Κατασκευάστριες, η Κατασκευάστρια αυτή αναλαμβάνει και την εκπλήρωση των εν λόγω υποχρεώσεων και τις σχετικές ευθύνες. Έτσι, η κάθε Κατασκευάστρια είναι αποκλειστικά υπεύθυνη για τυχόν Συμβατικές, Ποινικές, Αστικές, Ασφαλιστικές, Εργατικές, Φορολογικές κλπ ευθύνες και υποχρεώσεις (προς τα υπόλοιπα Μέλη, τον Κύριο του Έργου ή/και κάθε τρίτο), που απορρέουν από την εκτέλεση του αυτοτελούς τμήματος του ΕΡΓΟΥ που έχει αναλάβει. Ειδικότερα για τις τεκμαρτές ασφαλιστικές εισφορές οικοδόμων, που προκύπτουν από τον συντελεστή εργατικής δαπάνης, συμφωνείται ότι κάθε Κατασκευάστρια θα τις καταβάλλει σύμφωνα με το ποσοστό, που θα εγκρίνει για το ΕΡΓΟ ο ΕΦΚΑ, επί των εργασιών που θα περιληφθούν στις πιστοποιήσεις της Κατασκευάστριας και θα εγκριθούν από τον ΚτΕ, αφαιρουμένων πάντα των εισφορών που έχει καταβάλλει η ίδια Κατασκευάστρια μέσω ΑΠΔ.

7.4 Σε περίπτωση που κάποιο ή κάποια από τα Μέλη αναγκαστούν (π.χ. λόγω δηλώσεων κοινής και αλληλέγγυας ευθύνης - βλ. ανωτέρω παράγραφο 7.1 αναφορικά με τη Σύμβαση και τον Κύριο του Έργου, ή/και ανωτέρω παράγραφο 7.2 αναφορικά με τις λοιπές ευθύνες και υποχρεώσεις) να εκπληρώσουν υποχρεώσεις που στην πραγματικότητα ανήκουν σε κάποιο άλλο Μέλος της Κοινοπραξίας (π.χ. λόγω του συμφωνούμενου γεωγραφικού διαχωρισμού), δικαιούνται να αναζητήσουν τη σχετική αποζημίωσή τους αποκλειστικά για τις θετικές τους ζημίες από το πραγματικά υπαίτιο Μέλος.

7.5 Κάθε παράβαση οποιουδήποτε όρου του παρόντος παρέχει το δικαίωμα αποζημιώσεως για το θιγόμενο Μέλος. Ανεξάρτητα από τη μορφή της ευθύνης των Μελών της Κοινοπραξίας προς τον Εργοδότη και τους τρίτους, για τις υποχρεώσεις που απορρέουν, είτε από την εκτέλεση του παραπάνω ΕΡΓΟΥ, είτε από τον νόμο, κάθε μέλος της Κοινοπραξίας, που καταβάλλει κάποιο ποσόν, σε εκπλήρωση ενοχής σε ολόκληρο, έχει δικαίωμα αναγωγής κατά των άλλων Μελών για το μερίδιο που τους αναλογεί.

Κάθε Μέλος της Κοινοπραξίας υποχρεούται να αποκαθιστά οποιαδήποτε δαπάνη ή θετική ζημία υποστούν τα άλλα Μέλη, εξαιτίας δικών του ενεργειών ή παραλείψεων.

7.6 Τα τέσσερα (4) Μέλη της παρούσας Κοινοπραξίας, έχουν υποχρέωση να ανταποκρίνονται εμπρόθεσμα όταν οποιαδήποτε διάταξη, υφιστάμενη ή μελλοντική, επιβάλει την προσκόμιση από κάθε Μέλος φορολογικής, ασφαλιστικής ή άλλης ενημερότητάς του ή την έκδοση και προσκόμιση των απαιτούμενων εγγυητικών επιστολών ή την εκπλήρωση άλλων οικονομικών υποχρεώσεών του, είτε πρόκειται για αύξηση κεφαλαίου ή για την ταμειακή ενίσχυση της Κοινοπραξίας. Εάν, μετά από έγγραφη ειδοποίηση, οι ανωτέρω υποχρεώσεις δεν εκπληρωθούν εντός ΤΡΙΑΝΤΑ (30) ημερών από κάποιο Μέλος της Κοινοπραξίας, ρητά συμφωνείται ότι το Μέλος αυτό υποχρεούται να αποχωρήσει από την Κοινοπραξία εντός δέκα (10) ημερών από της άπρακτης παρόδου της ως άνω προθεσμίας άνευ ανταλλάγματος και το ποσοστό του στην Κοινοπραξία περιέρχεται κατά ίσα μερίδια στα άλλα Μέλη της, σύμφωνα με τις ρήτρες του παρόντος Συμφωνητικού.

7.7 Σε περίπτωση κατά την οποία το Μέλος της Κοινοπραξίας που δεν εκπληρώνει τις υποχρεώσεις του σύμφωνα με τις παρ. 7.6 και 7.10 του παρόντος, αρνείται, για οποιονδήποτε λόγο, να μεταβιβάσει το ποσοστό συμμετοχής του στην Κοινοπραξία, τα άλλα Μέλη, μετά την πάροδο της ως άνω δεκαημέρου (10 ημέρου) προθεσμίας, δικαιούνται, με εξώδικη πρόσκληση και δήλωσή τους, να το καλέσουν, εντός πέντε (5) ημερών, να προσέλθει ενώπιον συμβολαιογράφου σε τακτή ημέρα και ώρα που θα ορίζεται στην ως άνω εξώδικη πρόσκληση και δήλωση, για να μεταβιβάσει το ποσοστό συμμετοχής του και να υπογράψει την πράξη τροποποίησης του παρόντος Κοινοπρακτικού και όλες τις αναγκαίες δηλώσεις ή έγγραφα προς την αρμόδια Δ.Ο.Υ. και οποιαδήποτε άλλη Δημόσια Υπηρεσία.

Σε περίπτωση μη προσελεύσεώς του, τα άλλα Μέλη της Κοινοπραξίας έχουν το δικαίωμα να υπογράψουν την ως άνω πράξη μεταβίβασης του ποσοστού συμμετοχής και τροποποίησης του παρόντος κοινοπρακτικού και όλες τις αναγκαίες δηλώσεις ή έγγραφα προς τη Δ.Ο.Υ. και οποιαδήποτε άλλη δημόσια υπηρεσία, με αυτοσύμβαση κατά το άρθρο 235 του ΑΚ, παριστάμενων και ως πληρεξούσιων του αρνούμενου να συμπράξει Μέλους, δυνάμει εντολής και πληρεξουσιότητας η οποία χορηγείται με το παρόν από όλα τα συμβαλλόμενα μέρη και ισχύει χωρίς ανάκληση και για τις περιπτώσεις των άρθρων 223 και 726 του ΑΚ, συνιστάμενη σε εκπλήρωση υποχρεώσεως του αρνούμενου να συμπράξει Μέλους, την οποία αναλαμβάνει με το παρόν.

Σε περίπτωση υπογραφής της ως άνω πράξης με αυτοσύμβαση, θα προσαρτηθεί στην πράξη το αποδεικτικό επιδόσεως της ως άνω εξωδίκου προσκλήσεως και δηλώσεως.

Επιπροσθέτως, μετά την αποβολή του υπαιτίου Μέλους από την Κοινοπραξία, η παρούσα κοινοπρακτική επιχείρηση (όπως τυχόν αναμορφωθεί) και/ή τα μη υπαίτια Μέλη μόνα τους θα έχουν την αποκλειστική χρήση και κατοχή όλου του εξοπλισμού του υπαιτίου Μέλους, των εκτελεσθεισών εργασιών, υλικών και όλων των άλλων πραγμάτων που χρησιμοποιήθηκαν ή προμηθεύτηκαν από το υπαίτιο Μέλος σε σχέση με το ΕΡΓΟ στον τόπο του ΕΡΓΟΥ και θα έχουν δικαίωμα παρακράτησης του

συνδεδεμένου με το ΕΡΓΟ εξοπλισμού (καλούπια κ.λπ.), των εκτελεσθεισών εργασιών, υλικών και όλων των άλλων πραγμάτων που προμηθεύτηκαν από το υπαίτιο Μέλος, μέχρις ολοκληρώσεως του ΕΡΓΟΥ και για την κάλυψη οιωνδήποτε δαπανών έχουν πραγματοποιηθεί από τα μη υπαίτια Μέλη σε σχέση με το ΕΡΓΟ.

Τα Μέλη της Κοινοπραξίας δηλώνουν ότι αναγνωρίζουν την πράξη, η οποία θα καταρτισθεί με τον τρόπο αυτόν, ως νόμιμη, έγκυρη και απρόσβλητη για οποιονδήποτε λόγο.

7.8 Οι απαιτούμενες για την εκτέλεση του ΕΡΓΟΥ εγγυητικές επιστολές καλής εκτελέσεως, θα είναι υποχρεωτικά τραπεζικές και θα εκδίδονται με αίτηση και ευθύνη εκάστου των Μελών της Κοινοπραξίας, χωρίς την παροχή εγγύησης των λοιπών Μελών, κατ' αναλογία με τα ποσοστά που αναφέρονται στο άρθρο 5.1 του παρόντος. Οι εγγυητικές επιστολές αντικατάστασης κρατήσεων (δεκάτων - εικοστών), προκαταβολών κλπ, θα εκδίδονται με ευθύνη των Κατασκευαστριών (και/ή των Μελών που ανήκουν σε αυτές), η κάθε μία για το τμήμα της αντίστοιχα, εφόσον επιθυμούν να κάνουν χρήση των προκαταβολών, της αντικατάστασης δεκάτων κλπ.

Κάθε συμβαλλόμενη Εταιρεία θα εκδίδει τις εγγυητικές επιστολές που απαιτούνται για το ΕΡΓΟ (καλής εκτέλεσης) κατά το ποσοστό συμμετοχής της στην Κοινοπραξία, σύμφωνα με το άρθρο 5.1 του παρόντος, για δε τις δεκάτων, ανάλογα με το ύψος της πιστοποίησης που αναλογεί σε κάθε τμήμα του άρθρου 1.2 του παρόντος.

Οι προμήθειες των εγγυητικών επιστολών και τυχόν απαραίτητες εγγυήσεις θα καταβάλλονται από έκαστο των συμβαλλομένων Μελών.

7.9 Οι Κατασκευάστριες υποχρεούνται να εκτελέσουν πλήρως και τελείως το τμήμα του ΕΡΓΟΥ που εισφέρεται σε κάθε μία, σύμφωνα με τη σύμβαση μεταξύ του ΚτΕ και της Αναδόχου, τα συμβατικά τεύχη, το χρονοδιάγραμμα και τα λοιπά τεύχη και σχέδια της εργολαβίας και με τις οδηγίες της Επίβλεψης, των οποίων οι Κατασκευάστριες έχουν λάβει πλήρη γνώση ειδικότερα αλλά και για όλο το ΕΡΓΟ λόγω της ιδιότητάς τους ως συν-αναδόχων.

Τις Κατασκευάστριες βαρύνει κάθε δαπάνη αναγκαία για την εκτέλεση και αποπεράτωση του τμήματος του ΕΡΓΟΥ που εισφέρεται σε κάθε μία, καθώς επίσης και κάθε ευθύνη για οποιαδήποτε ζημία θα συμβεί στο προσωπικό της, σε τρίτους ή στο έργο που θα εκτελέσει η κάθε μία (περιλαμβανομένων τυχόν ποινικών ρητρών που θα επιβληθούν λόγω καθυστερήσεων, κακοτεχνιών κ.λπ. και αφορούν στο συγκεκριμένο τμήμα του ΕΡΓΟΥ), ως εργολαβικό δε αντάλλαγμα θα λάβει (η κάθε μία) από την Ανάδοχο, το ποσό που εισέπραξε η Ανάδοχος και αντιστοιχεί στο τμήμα του ΕΡΓΟΥ που κατασκευάζει, σύμφωνα με το άρθρο 10 παρ. 4 του παρόντος. Κάθε Κατασκευάστρια υποχρεούται, το αργότερο μέχρι την 25η κάθε μήνα, να συντάσσει και να υποβάλλει στον διευθυντή του ΕΡΓΟΥ, αναλυτική επιμέτρηση και λογαριασμό των εργασιών που έχει εκτελέσει και οι οποίες εργασίες θα περιλαμβάνονται αυτούσιες στη γενική πιστοποίηση εργασιών του όλου ΕΡΓΟΥ που θα υποβάλλεται στον ΚτΕ με

μέριμνα του γραφείου «κοινών υπηρεσιών». Εάν κάποια Κατασκευάστρια δεν θα είναι συνεπής κάποιο μήνα στην τήρηση της παραπάνω προθεσμίας, τότε οι εργασίες της δεν θα συμπεριληφθούν στη γενική πιστοποίηση του μηνός, αλλά του επόμενου, η δε Κατασκευάστρια αυτή δεν θα έχει λαμβάνει εργολαβικό αντάλλαγμα για τον υπόψη μήνα.

7.10 Στην περίπτωση που οποιοδήποτε Μέλος της Κοινοπραξίας ή η Κατασκευάστρια στην οποία συμμετέχει ή κάποιο υπ' αυτού ορισθέν όργανο, υπαίτια δεν εκπληρώνει μέρος ή το σύνολο των υποχρεώσεών του που απορρέουν από τον νόμο και το παρόν συμφωνητικό, με αποτέλεσμα να τίθεται σε σοβαρό κίνδυνο είτε η ομαλή πρόοδος του ΕΡΓΟΥ σύμφωνα με το εγκεκριμένο Χρονοδιάγραμμα και τις συμβατικές απαιτήσεις, είτε η ποιότητα των εργασιών σύμφωνα με τις συμβατικές απαιτήσεις, είτε η τήρηση των κανόνων υγείας και ασφάλειας και της σχετικής εργατικής ασφαλιστικής και περιβαλλοντικής νομοθεσίας, είτε η ομαλή και σύννομη λειτουργία ή διοίκηση της Κοινοπραξίας, είτε η ομαλή διοίκηση του ΕΡΓΟΥ, τα έτερα μη υπαίτια Μέλη της Κοινοπραξίας δικαιούνται να του τάξουν εγγράφως προθεσμία ΤΡΙΑΝΤΑ (30) ημερολογιακών ημερών για να συμμορφωθεί σχετικώς. Εάν, μετά από έγγραφη ειδοποίηση, δεν συμμορφωθεί το υπαίτιο Μέλος εντός ΤΡΙΑΝΤΑ (30) ημερών, ρητά συμφωνείται ότι το Μέλος αυτό υποχρεούται να αποχωρήσει από την Κοινοπραξία εντός δέκα (10) ημερών από της άπρακτης παρόδου της ως άνω προθεσμίας άνευ ανταλλάγματος και το ποσοστό του στην Κοινοπραξία περιέρχεται κατά ίσα μερίδια στα άλλα Μέλη της, σύμφωνα με τις ρήτρες του παρόντος Συμφωνητικού.

7.11 Η κάθε Κατασκευάστρια δικαιούται το μέρος των αποζημιώσεων που θα εισπραχθούν, από την ασφαλιστική εταιρεία ή τον ΚτΕ, και αφορούν στο Τμήμα της, αφαιρουμένων των τυχόν εξόδων, επιβαρύνσεων και κρατήσεων της Κοινοπραξίας, επί των αποζημιώσεων αυτών.

7.12 Η Κοινοπραξία και τα όργανά της έχουν την υποχρέωση να υπογράφουν και υποβάλλουν έγκαιρα τα πάσης φύσεως αιτήματα, έγγραφα, ενστάσεις, προσφυγές κλπ., που θα τους υποδεικνύει η κάθε Κατασκευάστρια, που σχετίζονται με την εκτέλεση των εργασιών του Τμήματός της, προς την Υπηρεσία, τα δικαστήρια, τις Αρχές ή κάθε τρίτο, εφόσον απαιτείται να υποβάλλονται επ' ονόματι του Ανάδοχου, και εν γένει να συνδράμουν στη διεκπεραίωσή τους.

Άρθρο 8ο - ΟΡΓΑΝΑ ΤΗΣ ΚΟΙΝΟΠΡΑΞΙΑΣ

Τα όργανα της Κοινοπραξίας είναι:

1. Το Εποπτικό Συμβούλιο
2. Οι Διαχειριστές
3. Οι Κοινοί Εκπρόσωποι και οι Αναπληρωτές των Κοινών Εκπροσώπων
4. Οι Διευθυντές του ΕΡΓΟΥ και οι Αναπληρωτές Διευθυντές του ΕΡΓΟΥ

Άρθρο 9ο - ΕΠΟΠΤΙΚΟ ΣΥΜΒΟΥΛΙΟ

9.1. Το Εποπτικό Συμβούλιο της Κοινοπραξίας είναι το ανώτατο όργανο αυτής και αποφασίζει για όλα τα θέματα που αφορούν στην πολιτική και στην οργάνωση της Κοινοπραξίας, που δεν έχουν ρυθμιστεί με το παρόν, όπως:

- Τη γενική πολιτική της Κοινοπραξίας
- Τις κατευθυντήριες γραμμές για την εκτέλεση της Σύμβασης και του ΕΡΓΟΥ
- Τη χρηματοδοτική πολιτική της Κοινοπραξίας
- Τη λήψη απόφασης για θέματα που παραπέμπονται σε αυτό είτε από τους Κοινούς Εκπροσώπους, είτε από τους Δ/ντές του ΕΡΓΟΥ είτε από τους Διαχειριστές είτε από οποιονδήποτε από τους συμβαλλόμενους.
- Τις τυχόν πρόσθετες εξουσίες των Δ/ντών του ΕΡΓΟΥ και των Αναπληρωτών τους πέραν αυτών που προσδιορίζονται με το παρόν.
- Τη λειτουργία της Κοινοπραξίας και τον συντονισμό των αυτοτελών τμημάτων του γεωγραφικού διαχωρισμού του ΕΡΓΟΥ, με τη σύσταση και παρακολούθηση της λειτουργίας γραφείου «κοινών υπηρεσιών» με δαπάνες της Κοινοπραξίας το οποίο θα υφίσταται μέχρι τέλους του έργου.
- Τη γενική πολιτική επενδύσεων της Κοινοπραξίας σε πάγια.
- Την έγκριση σύναψης συμβάσεων υπηρεσιών ή προμήθειας υλικών ή παγίων.
- Την προσφυγή στα δικαστήρια ή στη διαιτησία κατά του Κυρίου του Έργου και οποιωνδήποτε τρίτων για αξιώσεις της Κοινοπραξίας, με την επιφύλαξη της παραγράφου 7.12.
- Την έγκριση του οργανογράμματος και της οργανωτικής δομής της Κοινοπραξίας, καθώς και των σχετικών τροποποιήσεων αυτών. Επίσης, εγκρίνει το προσωπικό που θα στελεχώσει το γραφείο «κοινών υπηρεσιών» και τις αμοιβές του.
- Την έγκριση των ετησίων ισολογισμών της Κοινοπραξίας καθώς και του τελικού Λογαριασμού
- Τον διορισμό ελεγκτών και ειδικών συμβούλων
- Τη διάλυση της Κοινοπραξίας
- Τη διανομή μεταξύ των Μελών της Κοινοπραξίας των πραγματικών αποτελεσμάτων ή μέρους αυτών
- Τη λήψη απόφασης επί οιουδήποτε θέματος, το οποίο τα μέλη του Εποπτικού Συμβουλίου θεωρούν ως μείζον
- Την έγκριση του ασφαλιστήριου συμβολαίου του ΕΡΓΟΥ.

9.2. Το Εποπτικό Συμβούλιο της Κοινοπραξίας αποτελείται από τέσσερα (4) μέλη, οριζόμενα ένα από κάθε Μέλος της, μη αμειβόμενα, τα οποία διορίζονται μαζί με ισάριθμους αναπληρωματικούς.

Τα αναπληρωματικά μέλη του Εποπτικού Συμβουλίου αντικαθιστούν τα αντίστοιχα τακτικά σε περίπτωση ασθένειας, απουσίας ή άλλου κωλύματος των τελευταίων.

9.3. Ήδη με το παρόν διορίζονται ως μέλη του Εποπτικού Συμβουλίου της Κοινοπραξίας οι εξής:

1. Ο κ. ΑΠΟΣΤΟΛΟΣ ΜΠΑΚΟΓΙΑΝΝΗΣ, με αναπληρωτή του τον κ. ΚΩΝΣΤΑΝΤΙΝΟ ΣΤΟΥΜΠΟ τους οποίους διόρισε η εταιρεία ΕΚΤΕΡ
2. ο κ. ΓΕΩΡΓΙΟΣ ΡΩΜΟΣΙΟΣ, με αναπληρωτή του τον κ. ΝΙΚΟΛΑΟ ΡΟΜΟΣΙΟ, τους οποίους διόρισε η εταιρεία ΕΡΕΤΒΟ
3. ο κ. ΓΕΩΡΓΙΟΣ ΝΤΙΝΟΠΟΥΛΟΣ, με αναπληρωτή του τον κ. ΓΕΩΡΓΙΟ ΒΑΣΙΛΕΙΟΥ, τους οποίους διόρισε η εταιρεία ΘΕΜΕΛΗ

και

4. Ο κ. ΔΗΜΗΤΡΗΣ ΚΩΝΣΤΑΝΤΙΝΙΔΗΣ, με αναπληρωτή του τον κ. ΦΩΤΗ ΒΑΣΙΝΙΩΤΗ τους οποίους διόρισε η εταιρεία ΧΔΚ

Το συμβαλλόμενο μέρος που διόρισε οποιοδήποτε μέλος του Εποπτικού Συμβουλίου, τακτικό ή αναπληρωματικό, δικαιούται να το αντικαταστήσει μονομερώς με απόφασή του.

9.4. Το Εποπτικό Συμβούλιο συνεδριάζει στα Γραφεία της έδρας της Κοινοπραξίας ή στα εργοταξιακά Γραφεία ή μέσω τηλεδιασκέψεως, τακτικά μια φορά το μήνα και ύστερα από έγγραφη πρόσκληση οποιουδήποτε μέλους του. Η πρόσκληση πρέπει να κοινοποιείται σε όλα τα τακτικά και αναπληρωματικά μέλη τρεις (3) τουλάχιστον ημέρες πριν από την οριζόμενη ημερομηνία της συνεδρίασης και να περιέχει την ακριβή ώρα αυτής, τον τόπο διεξαγωγής της και τα θέματα της ημερήσιας διάταξης. Κάθε μέλος του Εποπτικού Συμβουλίου δικαιούται να ζητήσει τη συμπλήρωση της ημερήσιας διάταξης και με άλλα θέματα, υπό τον όρο ότι θα γνωστοποιήσει αυτά στα λοιπά μέλη του μία (1) τουλάχιστον ημέρα πριν από την ημέρα της ορισθείσας συνεδρίασης.

Με τη σύμφωνη γνώμη όλων των μελών του Εποπτικού Συμβουλίου μπορεί να πραγματοποιείται συνεδρίαση του οργάνου χωρίς την τήρηση των πιο πάνω διατυπώσεων και προθεσμιών.

Οι κοινοποιήσεις των προσκλήσεων για τις συνεδριάσεις του Συμβουλίου πραγματοποιούνται μέσω ηλεκτρονικού ταχυδρομείου, είτε με άλλο πρόσφορο μέσο, αρκεί να αποδεικνύεται η πραγματοποιούμενη κοινοποίηση.

9.5. Οποιοδήποτε μέλος του Εποπτικού Συμβουλίου μπορεί να αντιπροσωπεύεται στις συνεδριάσεις του από άλλο μέλος ή τρίτο πρόσωπο, με έγγραφη εξουσιοδότηση που κατατίθεται στο Πρωτόκολλο της Κοινοπραξίας και μνημονεύεται στα πρακτικά της συνεδρίασης.

Το Εποπτικό Συμβούλιο βρίσκεται σε απαρτία και συνεδριάζει έγκυρα όταν συμμετέχουν ή αντιπροσωπεύονται και τα τέσσερα (4) μέλη του.

Εάν κατά τη συνεδρίαση αυτή δεν επιτυγχάνεται η προαναφερόμενη απαρτία, το Εποπτικό Συμβούλιο συνέρχεται σε επαναληπτική συνεδρίαση εντός διαστήματος από

σαράντα οκτώ (48) έως ενενήντα έξι (96) ωρών. Η συνεδρίαση αυτή βρίσκεται σε απαρτία με όσα μέλη είναι παρόντα ή αντιπροσωπεύονται υπό τον όρο ότι τα μη παρόντα μέλη έχουν ενημερωθεί με δικαστικό επιμελητή, με κοινοποίηση στην έδρα των Μελών που τα διόρισαν.

9.6. Κάθε μέλος του Εποπτικού Συμβουλίου αντιπροσωπεύει αριθμό ψήφων ίσο με ποσοστό επί τοις εκατό της συμμετοχής στην Κοινοπραξία της εταιρείας που εκπροσωπεί και τον διόρισε μέλος του. Η διαδικασία λήψης αποφάσεων ορίζεται ως εξής:

α. Οι αποφάσεις του Εποπτικού Συμβουλίου επί όλων των θεμάτων και υποθέσεων της αρμοδιότητάς του θα λαμβάνονται ομόφωνα, υπό την επιφύλαξη των ακολούθων.

β. Σε περίπτωση μη επίτευξης της προαναφερόμενης ομοφωνίας το Εποπτικό Συμβούλιο συνέρχεται σε επαναληπτική συνεδρίαση εντός 96 ωρών.

γ. Σε περίπτωση μη επίτευξης της προαναφερόμενης ομοφωνίας ούτε κατά τη συνεδρίαση της άνω παρ. β, και με την επιφύλαξη των περιπτώσεων που ρητά απαιτείται ομοφωνία μεταξύ των Μελών ή των μελών του Εποπτικού Συμβουλίου, το Εποπτικό Συμβούλιο συνέρχεται σε επαναληπτική συνεδρίαση διευρυμένης σύνθεσης εντός ενενήντα έξι (96) ωρών, στην οποία συμμετέχει ως πρόσθετο μέλος και ο κ. Κωνσταντίνος Ρόβλιας (δικηγόρος Αθηνών) με αναπληρωτή τον κ. Ιωάννη Χατζηϊωάννου (δικηγόρο Αθηνών) έχοντας το δικαίωμα μίας (1) ψήφου. Στην διευρυμένη επαναληπτική συνεδρίαση ισχύουν τα οριζόμενα στο άρθρο 9.5 του παρόντος περί απαρτίας και οι αποφάσεις του λαμβάνονται με πλειοψηφία ψήφων των παρόντων ή αντιπροσωπευόμενων μελών της διευρυμένης σύνθεσης.

δ. Κατά των αποφάσεων που θα λαμβάνονται κατά πλειοψηφία, τα Μέλη της Κοινοπραξίας που θα έχουν ψηφίσει υπέρ της μειοψηφούσας θέσης θα έχουν το δικαίωμα της προσφυγής στη διαδικασία της Διαιτησίας σύμφωνα με το άρθρο του παρόντος περί επίλυσης των διαφορών. Συμφωνείται ότι τα Μέλη αποδέχονται την μη ύπαρξη οποιασδήποτε ευθύνης (αποζημίωσης ή άλλης) του πρόσθετου μέλους της διευρυμένης σύνθεσης του Εποπτικού Συμβουλίου.

9.7. Με τη σύμφωνη γνώμη όλων των μελών του Εποπτικού Συμβουλίου, σε εξαιρετικά επείγουσες περιπτώσεις, το Εποπτικό Συμβούλιο της Κοινοπραξίας μπορεί να λάβει απόφαση σύμφωνα με τη διαδικασία του άρθρου 9.6 χωρίς όμως να συνέλθει σε συνεδρίαση. Στις περιπτώσεις αυτές τα μέλη του Εποπτικού Συμβουλίου παρέχουν τη γνώμη τους και ψηφίζουν είτε με επιστολή, είτε με τηλεγράφημα, είτε με μήνυμα μέσω ηλεκτρονικού ταχυδρομείου ή άλλο σχετικό μέσο.

Οι αποφάσεις που λαμβάνονται κατά τον τρόπο αυτόν καταχωρούνται στο πρακτικό της συνεδρίασης του Εποπτικού Συμβουλίου.

9.8. Τα πρακτικά των συνεδριάσεων του Εποπτικού Συμβουλίου τηρούνται με επιμέλεια και ευθύνη των Διευθυντών του ΕΡΓΟΥ, υπογράφονται έστω και με επιφύλαξη από τα μέλη του και είναι συνεχώς στη διάθεση όλων των εδώ συμβαλλομένων Μελών της Κοινοπραξίας.

Τα πρακτικά των συνεδριάσεων του Εποπτικού Συμβουλίου συντάσσονται εντός πέντε (5) εργασίμων ημερών από τη συνεδρίαση και αποστέλλονται στα Μέλη (είτε με e-mail είτε με fax είτε με άλλο σχετικό μέσο) προκειμένου να λάβουν γνώση του περιεχομένου τους. Τα Μέλη, που υπέγραψαν με επιφύλαξη, εντός πέντε (5) εργασίμων ημερών από τη λήψη των πρακτικών δικαιούνται να εκφράσουν τις αντιρρήσεις τους. Μετά την άπρακτη από μέρους των επιφυλαχθέντων μερών, παρέλευση των παραπάνω πέντε (5) εργασίμων ημερών τα Πρακτικά θεωρούνται ως εγκεκριμένα από τα Μέλη.

Άρθρο 10ο - ΔΙΟΙΚΗΣΗ - ΔΙΑΧΕΙΡΙΣΗ - ΕΚΠΡΟΣΩΠΗΣΗ ΤΗΣ ΚΟΙΝΟΠΡΑΞΙΑΣ

10.1 Η διοίκηση, η διαχείριση και η εκπροσώπηση της Κοινοπραξίας ανατίθεται με το παρόν από τα συμβαλλόμενα μέρη σε τέσσερεις (4) Διαχειριστές και τους αναπληρωτές τους. Ήδη με το παρόν διορίζονται ως Διαχειριστές οι:

α. Από την εταιρεία ΕΚΤΕΡ, ο κ. ΑΠΟΣΤΟΛΟΣ ΜΠΑΚΟΓΙΑΝΝΗΣ, με αναπληρωτή αυτού τον κ. ΚΩΝΣΤΑΝΤΙΝΟ ΣΤΟΥΜΠΟ,

β. Από την εταιρεία ΕΡΕΤΒΟ ο κ. ΓΕΩΡΓΙΟΣ ΡΩΜΟΣΙΟΣ, με αναπληρωτή αυτού τον κ. ΝΙΚΟΛΑΟ ΡΟΜΟΣΙΟ,

γ. Από την εταιρεία ΘΕΜΕΛΗ ο κ. ΓΕΩΡΓΙΟΣ ΝΤΙΝΟΠΟΥΛΟΣ, με αναπληρωτή αυτού τον κ. ΑΝΔΡΕΑ ΝΤΙΝΟΠΟΥΛΟ και

δ. Από την εταιρεία ΧΑΚ ο κ. ΔΗΜΗΤΡΗΣ ΚΩΝΣΤΑΝΤΙΝΙΔΗΣ, με αναπληρωτή αυτού την κ. ΕΛΕΝΗ ΚΩΝΣΤΑΝΤΙΝΙΔΗ,

10.2 Το συμβαλλόμενο μέρος που διόρισε Διαχειριστή ή αναπληρωτή του, δικαιούται να τον αντικαταστήσει μονομερώς με απόφασή του. Η Κοινοπραξία εκπροσωπείται από τους ανωτέρω Διαχειριστές σε όλες τις σχέσεις και ειδικά στις οικονομικές συναλλαγές της, ενεργώντας από κοινού και οι τέσσερεις.

Οι Διαχειριστές ή/και οι αναπληρωτές αυτών, ενεργώντας σύμφωνα με τα προαναφερόμενα θα δεσμεύουν την Κοινοπραξία με μόνη την υπογραφή τους υπό την επωνυμία της Κοινοπραξίας σε όλες τις συναλλαγές της με οποιονδήποτε τρίτο και θα εκπροσωπούν την Κοινοπραξία ενώπιον όλων των δικαστηρίων, των δημοσίων αρχών, των κρατικών υπηρεσιών, των Οργανισμών της Τοπικής Αυτοδιοίκησης, των Τραπεζών, των ιδρυμάτων και των ταμείων κύριας και επικουρικής ασφάλισης, των οργανισμών και των επιχειρήσεων κοινής ωφέλειας, των νομικών προσώπων δημοσίου και ιδιωτικού δικαίου κάθε αρμοδιότητας κ.λπ. (απαρίθμηση ενδεικτική).

Ειδικότερα στην περίπτωση υπογραφής επιταγών ή online πληρωμής από τον τραπεζικό λογαριασμό της Κοινοπραξίας για τις πάσης φύσεως πληρωμές της (Μισθοδοσία, Προμηθευτές, Υπεργολάβοι, κλπ), πριν την υπογραφή των επιταγών πρέπει να έχει υπογραφεί το σχετικό πρόγραμμα πληρωμών της Κοινοπραξίας από όλους τους Διαχειριστές (και από τους τέσσερεις) είτε άλλη ιδιαίτερη έγγραφη ενυπόγραφη έγκρισή τους.

10.3 Οι Διαχειριστές ή/και οι αναπληρωτές αυτών θα έχουν το δικαίωμα να μεταβιβάζουν ο ένας στον άλλον, με συμβολαιογραφικό πληρεξούσιο τα εκ του παρόντος ως άνω εκπορευόμενα δικαιώματα και υποχρεώσεις τους, είτε γενικά είτε για επακριβώς καθοριζόμενες πράξεις.

Επίσης οι Διαχειριστές ή/και οι αναπληρωτές αυτών θα έχουν το δικαίωμα, ενεργώντας σύμφωνα με τα προαναφερόμενα, να διορίζουν με συμβολαιογραφικά πληρεξούσια τρίτα πρόσωπα ως ειδικούς πληρεξουσίους για τη διενέργεια ορισμένων μόνο πράξεων και για την εκπροσώπηση της Κοινοπραξίας ενώπιον των Δικαστηρίων ή άλλων Αρχών ή Τραπεζών ή Οργανισμών οποιασδήποτε φύσεως καθώς και να διορίζουν πληρεξουσίους δικηγόρους για την εκπροσώπηση της Κοινοπραξίας ενώπιον των Δικαστηρίων πάσης φύσεως και δικαιοδοσίας.

10.4 Οι Διαχειριστές της Κοινοπραξίας οφείλουν να επιμελούνται της άμεσης (το αργότερο εντός δύο εργασίμων ημερών) διανομής του εισπραχθέντος εργολαβικού ανταλλάγματος κατ' αναλογία προς τις υποβληθείσες πιστοποιήσεις των επιμέρους αυτοτελών τμημάτων του ΕΡΓΟΥ (γεωγραφικός διαχωρισμός ως άρθρο 1.2) καθόσον κάθε Τμήμα θα έχει τη δική του διαχείριση, στελέχωση, οργάνωση κ.λπ.

Ειδικότερα για τη διακίνηση των χρημάτων της Κοινοπραξίας ορίζονται τα ακόλουθα: Δημιουργείται, σε Τράπεζα της επιλογής της Κοινοπραξίας, ένας «τροφοδότης λογαριασμός» στο όνομα της Κοινοπραξίας όπου και θα κατατίθεται από εξουσιοδοτημένο άτομο, το εργολαβικό αντάλλαγμα από τις εισπράξεις των τμηματικών (μηνιαίων) πιστοποιήσεων όλου του ΕΡΓΟΥ ή τυχόν εισπράξεις από άλλα έσοδα. Η διακίνηση του «τροφοδότη λογαριασμού» για τη διανομή του αναλογούντος ποσού προς κάθε τμήμα, το πολύ εντός δύο (2) εργασίμων ημερών από της εισπράξεως των χρημάτων από τον ΚτΕ και την τιμολόγηση των Κατασκευαστριών, θα γίνεται με τις υπογραφές των ορισθέντων Διαχειριστών ως παρ. 1 του παρόντος άρθρου, αφού προηγουμένως, με ευθύνη των Διευθυντών Έργου ή των Αναπληρωτών τους, γίνει γραπτή ενημέρωση προς όλα τα Μέλη της Κοινοπραξίας, του τελικού ποσού που έχει λαμβάνειν κάθε Τμήμα, μετά την αφαίρεση, των παρακρατήσεων των λογαριασμών (πχ ΠΦΕ 3%, κλπ) και τυχόν ΕΦΚΑ ή άλλων δαπανών, των κρατήσεων και δαπανών του άρθρου 13.3, των δαπανών του γραφείου κοινών υπηρεσιών ή όποιων άλλων δαπανών βαρύνουν το κάθε Τμήμα, αφού διορθώσουν, σύμφωνα με τους όρους του παρόντος, αν απαιτείται και εγκρίνουν το λαβείν κάθε Τμήματος οι Διαχειριστές.

Κάθε Κατασκευάστρια δικαιούται να εισπράξει το 50% των προκαταβολών που προβλέπονται από τη σύμβαση του ΕΡΓΟΥ. Προς τούτο, μέχρι του ανωτέρω ορίου, η Κοινοπραξία, κατόπιν αιτήματος της κάθε Κατασκευάστριας, υποχρεούται να αιτηθεί τη λήψη των αιτούμενων από την Κατασκευάστρια προκαταβολών, τις οποίες υποχρεούται να καταβάλει στην Κατασκευάστρια όταν τις εισπράξει, ή να τις διαβιβάσει για λογαριασμό της στους προμηθευτές που η Κατασκευάστρια θα υποδείξει. Η Κατασκευάστρια επιβαρύνεται με την παροχή τυχόν απαιτούμενων εγγυητικών προκαταβολών, παραστατικών, καθώς και με δαπάνη ή κράτηση από τον

ΚτΕ, για τις προκαταβολές που αιτήθηκε και έλαβε.

Διευκρινίζεται ότι τελικά, ως εργολαβικό αντάλλαγμα για το τμήμα του ΕΡΓΟΥ που θα εκτελέσει η κάθε Κατασκευάστρια, δικαιούται (η κάθε Κατασκευάστρια) να λάβει από την Ανάδοχο, η οποία υποχρεούται να αποδώσει, το σύνολο του αντίστοιχου εργολαβικού ανταλλάγματος που εισέπραξε, βάσει της Σύμβασης με τον ΚτΕ η Ανάδοχος για το υπόψη Τμήμα, μετά την αφαίρεση των κρατήσεων που αναφέρονται ανωτέρω.

10.5 Οι Διαχειριστές της Κοινοπραξίας θα ορίσουν με συμβολαιογραφικό πληρεξούσιο τους Διευθυντές του ΕΡΓΟΥ και τους Εργοταξιάρχες, στους οποίους θα αναθέσουν όλες τις αρμοδιότητες, δικαιώματα και ευθύνες που αναφέρονται παρακάτω στο άρθρο 12 του παρόντος.

Άρθρο 11ο - ΚΟΙΝΟΙ ΕΚΠΡΟΣΩΠΟΙ ΚΑΙ ΑΝΑΠΛΗΡΩΤΕΣ ΤΟΥΣ

11.1 Συμφωνείται ότι κοινοί εκπρόσωποι της Κοινοπραξίας έναντι του Κυρίου του Έργου (Υπηρεσίας) και των Υπηρεσιών Επίβλεψης ορίζονται με το παρόν και από κοινού ο κος Γεώργιος Ρωμοσιός, νόμιμος εκπρόσωπος της ΕΡΕΤΒΟ και ο κος Δημήτριος Κωνσταντινίδης, νόμιμος εκπρόσωπος της ΧΔΚ ενώ ο κος Απόστολος Μπακογιάννης νόμιμος εκπρόσωπος της ΕΚΤΕΡ ορίζεται με το παρόν ως αναπληρωτής του κ. Γεώργιου Ρωμοσιού και ο κος Γεώργιος Ντινόπουλος ως αναπληρωτής του κ. Δημήτριου Κωνσταντινίδη. Οι αναπληρωτές έχουν τα αυτά δικαιώματα. Ειδικά για την εκπροσώπηση, οι συμβαλλόμενοι αναλαμβάνουν να καταρτίσουν συμβολαιογραφικό πληρεξούσιο για την από κοινού εκπροσώπηση της Κοινοπραξίας από τους παραπάνω εντός επτά (7) ημερών από την υπογραφή του παρόντος. Τόσο οι κοινοί εκπρόσωποι όσο και οι αναπληρωτές τους, φέρουν την ευθύνη της τηρήσεως των αποφάσεων του Εποπτικού Συμβουλίου κατά την εκτέλεση των πράξεων εκπροσώπησης της Κοινοπραξίας. Κανένα έγγραφο δεν θα αποστέλλεται προς τη Διευθύνουσα Υπηρεσία ή προς την Προϊσταμένη Αρχή ή προς οποιαδήποτε άλλη Δημόσια Αρχή χωρίς προηγουμένως να έχει λάβει την έγγραφη συναίνεση του Εποπτικού Συμβουλίου της Κοινοπραξίας, ενώ σε αντίθετη περίπτωση η όποια παρέκκλιση θα θεραπεύεται υποχρεωτικά στην αμέσως επόμενη συνεδρίαση του Εποπτικού Συμβουλίου.

11.2. Η αντικατάσταση των κοινών εκπροσώπων και των αναπληρωτών τους γίνεται από τα Μέλη που τους όρισαν, σύμφωνα με τη διαδικασία που προβλέπεται από τον ν.4412/16.

Άρθρο 12ο - ΔΙΕΥΘΥΝΤΕΣ «ΕΡΓΟΥ» - ΕΡΓΟΤΑΞΙΑΡΧΕΣ

12.1 Συμφωνείται ότι οι Διευθυντές του ΕΡΓΟΥ επιλέγονται από τις Κατασκευάστριες και με το παρόν ορίζονται Διευθυντές του ΕΡΓΟΥ οι κ.κ Δημήτριος Γεωργακόπουλος και Βλάσσης Τσακίτης αντίστοιχα, ενώ οι Αναπληρωτές αυτών σε κάθε περίπτωση επιλέγονται επίσης από εκάστη των Κατασκευαστριών και με το παρόν ορίζονται ως Αναπληρωτές των Διευθυντών του ΕΡΓΟΥ οι κ.κ Αναστάσιος Αναστασόπουλος και Σπυρίδων Σοφικίτης αντίστοιχα, με τα αυτά δικαιώματα και υποχρεώσεις. Οι Διευθυντές και οι Αναπληρωτές τους θα αμείβονται από τις Κατασκευάστριες που τους επέλεξαν αντιστοίχως και θα έχουν αποκλειστική απασχόληση στο ΕΡΓΟ.

12.2 Οι Κατασκευάστριες που διόρισαν τους Διευθυντές του ΕΡΓΟΥ και τους Αναπληρωτές τους, δικαιούνται να τους αντικαταστήσουν αντιστοίχως μονομερώς με απόφασή τους.

12.3 Οι Διευθυντές του ΕΡΓΟΥ και οι Αναπληρωτές τους έχουν τις παρακάτω υποχρεώσεις και αρμοδιότητες :

i. Υποχρεούνται κατά την άσκηση των καθηκόντων τους να τηρούν τις αποφάσεις του Εποπτικού Συμβουλίου.

ii. Δικαιούνται και υποχρεούνται να υπογράφουν από κοινού για λογαριασμό της Κοινοπραξίας, όλα τα έγγραφα προς τον Κύριο του Έργου.

iii. Ασκούν από κοινού τη Γενική διεύθυνση του ΕΡΓΟΥ, τον συντονισμό και τη Γενική Επίβλεψη του Ελέγχου Ποιότητας της κατασκευής στο εργοτάξιο.

iv. Έχουν την επιμέλεια σύναψης συμβάσεων αγοράς ή προμήθειας υλικών.

v. Υποβολή στους Διαχειριστές, την πρώτη (1η) εβδομάδα κάθε μήνα, για τον προηγούμενο, των πιστοποιήσεων των υπεργολάβων, καθώς και του συγκεντρωτικού πίνακα των πληρωμών τους. Οι Διαχειριστές της Κοινοπραξίας, με βάσει τους πίνακες πληρωμών, μετά από έλεγχο και τυχόν διορθώσεις, εκδίδουν και υπογράφουν τις απαραίτητες επιταγές ή προβαίνουν σε online πληρωμές από τον τραπεζικό λογαριασμό της Κοινοπραξίας.

vi. Υποβολή, επίσης, μηνιαίου πίνακα προγραμματιζόμενων πληρωμών, στο τέλος εκάστου μήνα, για τον επόμενο, στους τέσσερεις (4) Διαχειριστές της Κοινοπραξίας, στον οποίο περιλαμβάνονται όλες οι προς τρίτους ληξιπρόθεσμες υποχρεώσεις της Κοινοπραξίας.

vii. Έλεγχος εφαρμογής της Σύμβασης του ΕΡΓΟΥ και ειδικότερα ο συντονισμός των απαιτήσεων, των διεκδικήσεων κλπ, της Κοινοπραξίας έναντι του Κ.τ.Ε., καθώς και η σύνταξη σχεδίων υποβολής τους και η παρακολούθηση των σχετικών αιτημάτων.

viii. Τήρηση του αρχείου της αλληλογραφίας της Κοινοπραξίας

ix. Διεύθυνση του «γραφείου κοινών υπηρεσιών»

x. Επιμέλεια και συντονισμός προώθησης, σύνταξης και υποβολής των μηνιαίων

πιστοποιήσεων και των σχετικών διαδικασιών πληρωμής, στο όνομα της Κοινοπραξίας, αφού παραλάβει από τους υπεύθυνους κάθε τμήματος τις επιμέρους πιστοποιήσεις των τμημάτων.

xi. Ενημέρωση των Διαχειριστών για το ποσό που έχει λαμβάνειν κάθε τμήμα από την πιστοποίηση, κατά τα ανωτέρω αναφερόμενα στο άρθρο10.4.

xii. Συντονισμός σύνταξης των Πρωτοκόλλων Κανονισμού Τιμών Μονάδας Νέων Εργασιών (Π.Κ.Τ.Μ.Ν.Ε) για την κοστολόγηση των νέων εργασιών που προκύπτουν και οι οποίες δεν προβλέπονται από τη Σύμβαση του ΕΡΓΟΥ. Διευκρινίζεται ότι η σύνταξη αυτών θα γίνεται με ευθύνη του κάθε τμήματος και ο συντονισμός και «ενοποίηση» τους θα γίνεται από το «γραφείο κοινών υπηρεσιών» υπό την επίβλεψη των Διευθυντών ΕΡΓΟΥ.

xiii. Συντονισμός της έκδοσης των εγγυητικών επιστολών και της σύναψης των ασφαλιστηρίων συμβολαίων.

xiv. Υποδείξεις προς τους υπευθύνους των επιμέρους Τμημάτων για την τήρηση των διαδικασιών Διασφάλισης & Ελέγχου Ποιότητας του ΕΡΓΟΥ. Ενημέρωση του Εποπτικού Συμβουλίου σε περίπτωση μη τήρησης των διαδικασιών σε κάποιο Τμήμα.

xv. Συντονισμός σύνταξης των SAFETY MANUAL (Εγχειρίδιο Ασφάλειας), SAFETY PROCEDURE (Διαδικασίες Ασφάλειας), SAFETY FORMS (Φόρμες Ασφαλείας) του ΕΡΓΟΥ, για την τήρηση των οποίων θα ελέγχουν τους υπεύθυνους των αυτοτελών Τμημάτων του ΕΡΓΟΥ.

xvi. Ευθύνη παρουσίασης των θεμάτων Ποιοτικού Ελέγχου και των θεμάτων Ασφαλείας σε επιθεωρήσεις από τρίτους (Audit).

xvii. Τον συντονισμό και μέριμνα έγκρισης της τελικής επιμέτρησης, του Πρωτοκόλλου Προσωρινής Παραλαβής και του Πρωτοκόλλου Οριστικής Παραλαβής του ΕΡΓΟΥ.

xviii. Την παρακολούθηση τηρήσεως του παρόντος Συμφωνητικού, καθώς και κάθε τυχόν παρεπόμενου αυτού.

12.4 Όπως προαναφέρθηκε η απαιτούμενη στελέχωση για την κατασκευή των τμημάτων του ΕΡΓΟΥ θα γίνει, με μέριμνα και ευθύνη κάθε Κατασκευάστριας για το τμήμα που κατασκευάζει και μόνον αυτό. Για την επικοινωνία με τους Διευθυντές του ΕΡΓΟΥ και τον συντονισμό των ενεργειών της Κοινοπραξίας, κάθε Κατασκευάστρια θα ορίσει οπωσδήποτε Εργοταξιάρχη για το Τμήμα το οποίο κατασκευάζει, ο οποίος θα έχει τουλάχιστον τα παρακάτω καθήκοντα:

i. Διοίκηση του εργοταξίου (του αυτοτελούς Τμήματος) και του δυναμικού που βρίσκεται στον τόπο του ΕΡΓΟΥ.

ii. Υπεύθυνος για την τήρηση των μέτρων ασφαλείας στο Τμήμα του ΕΡΓΟΥ που κατασκευάζει η Κατασκευάστριά του.

iii. Ευθύνη τήρησης των εγκεκριμένων χρονοδιαγραμμάτων του ΕΡΓΟΥ.

iv. Σύνταξη και υποβολή προς τους Διευθυντές ΕΡΓΟΥ, των Επιμετρήσεων (αναλυτικών και συνοπτικών), των Πρωτοκόλλων Παραλαβής Αφανών Εργασιών

(Π.Π.Α.Ε), των Πιστοποιήσεων (Λογαριασμών) του ΕΡΓΟΥ.

v. Εκπροσώπηση της Κοινοπραξίας έναντι των οργάνων του Κ.τ.Ε. που θα παραβρίσκονται στον τόπο του ΕΡΓΟΥ για το τμήμα του ΕΡΓΟΥ που διοικεί, στα πλαίσια των αποφάσεων του Εποπτικού Συμβουλίου

vi. Εφαρμογή εντός του εργοταξίου των αποφάσεων των οργάνων της διοίκησης της Κοινοπραξίας (αποφάσεις του Εποπτικού Συμβουλίου και των Διαχειριστών) οι οποίες μεταβιβάζονται μέσω των Διευθυντών του ΕΡΓΟΥ και των Αναπληρωτών τους.

vii. Ο Εργοταξιάρχης κάθε αυτοτελούς Τμήματος του ΕΡΓΟΥ έχει την πλήρη ευθύνη για τη λειτουργία και ασφάλεια του εργοταξίου του και όποια άλλη ευθύνη ή υποχρέωση προκύπτει από την ανωτέρω υπό 7.3 παράγραφο του παρόντος, καθώς η Κατασκευάστρια που τον διορίζει έχει αναλάβει με το παρόν όλες τις ευθύνες και υποχρεώσεις που προκύπτουν από την εκτέλεση του αυτοτελούς Τμήματος του ΕΡΓΟΥ που έχει αναλάβει Για τον σκοπό αυτόν κάθε Κατασκευάστρια αναλαμβάνει να ενημερώσει λεπτομερώς τον Εργοταξιάρχη της για τις ευθύνες που επωμίζεται.

12.5 Με απόφαση του Εποπτικού Συμβουλίου της Κοινοπραξίας θα συσταθεί το «γραφείο κοινών υπηρεσιών» και θα στελεχωθεί με το απαραίτητο προσωπικό, το οποίο θα αμείβεται (και αντικαθίσταται σε περίπτωση αποχώρησης ή απουσίας) από τις επιμέρους Κατασκευάστριες, οι οποίες θα επιμερίζονται και τα σχετικά έξοδα λειτουργίας.

Άρθρο 13ο - ΛΟΓΙΣΤΙΚΑ ΒΙΒΛΙΑ - ΔΑΠΑΝΕΣ - ΙΣΟΛΟΓΙΣΜΟΣ - ΚΕΡΔΗ

13.1 Λογιστικά Βιβλία - Παραστατικά Δαπανών

Το λογιστήριο της Κοινοπραξίας θα εδρεύει στην Έδρα της.

Τα τηρούμενα στοιχεία θα είναι σύμφωνα με την ισχύουσα Νομοθεσία.

Η αμοιβή του Λογιστή καταβάλλεται από την Κοινοπραξία.

Ο Λογιστής του ΕΡΓΟΥ ορίζεται από το Εποπτικό Συμβούλιο.

Τα παραστατικά δαπανών θα υπογράφονται από τους Διαχειριστές ή τους αναπληρωτές τους στον τόπο του ΕΡΓΟΥ ή στην Έδρα της Κοινοπραξίας.

Η υπογραφή των δικαιολογητικών θα πραγματοποιείται δύο (2) φορές τον μήνα (15η και 30η) και θα αφορά σε δικαιολογητικά του προηγούμενου δεκαπενθήμερου.

Δικαιολογητικά του πρώτου δεκαπενθήμερου θα υπογράφονται μέχρι την 30η κάθε μήνα. Δικαιολογητικά του δεύτερου δεκαπενθήμερου θα υπογράφονται μέχρι και την 15η του επόμενου μήνα.

Αν παρά ταύτα, περάσουν και 15 ημέρες από τις παραπάνω προθεσμίες και δεν έχουν υπογράφει τα παραστατικά από τους προαναφερόμενους, τότε η υπογραφή των δικαιολογητικών αυτών θεωρείται αυτοδικαίως συντελεσθείσα και εφόσον δεν

έχουν γνωστοποιηθεί εγγράφως αντιρρήσεις ή διαφωνίες, οι αντίστοιχες διαχειριστικές πράξεις είναι αποδεκτές από τα Μέλη της Κοινοπραξίας.

13.2. Εισπράξεις

Κάθε είσπραξη από τον Εργοδότη, με πιστοποιήσεις ή προκαταβολές, θα πραγματοποιείται από την Κοινοπραξία. Εντός δύο (2) εργασίμων ημερών θα γίνεται ο χρηματικός διαχωρισμός και θα αποδίδονται τα οφειλόμενα ποσά σε κάθε δικαιούχο με τη διαδικασία που περιγράφεται στην παράγραφο 10.4 του παρόντος.

13.3. Εκταμίευση Ποσών –Σχηματισμός αποθεματικού

Από όλους τους λογαριασμούς (πιστοποιήσεις) των Κατασκευαστριών, που θα αναφέρονται σε εκτελεσθείσες εργασίες, θα γίνεται παρακράτηση τρία επί τοις εκατό (3%) από την Κοινοπραξία, για τυχόν έξοδά της, καθώς και για την αντιμετώπιση τυχόν απροβλέπτων, όπως τυχόν περικοπών λόγω κακοτεχνιών, ποινικών ρητρών, ασφαλιστικών εισφορών, φορολογικών υποχρεώσεων κλπ.:

1) Εκ του ανωτέρω ποσού, ποσόν που αντιστοιχεί σε ποσοστό δύο επί τοις εκατό (2%), θα παρακρατείται από κάθε εισπραττόμενο λογαριασμό και μέχρι συνολικά ποσού 400.000€, το οποίο ποσόν θα παραμένει στο ταμείο της Κοινοπραξίας ως αποθεματικό και δεν θα μπορεί να διανεμηθεί σε καμία περίπτωση στα Μέλη, καθόσον προορίζεται (το ποσόν αυτό) για την κάλυψη των εξόδων και των ενδεχόμενων οφειλών της Κοινοπραξίας, όπως π.χ. περικοπών εκ τυχόν κακοτεχνιών των υπεργολάβων, ποινικών ρητρών, οφειλών προς ασφαλιστικά ταμεία, καταβολή των πιθανών βεβαιωμένων υποχρεώσεων εις βάρος της Κοινοπραξίας για φόρο εισοδήματος, κ.λπ. και το τυχόν αδιάθετο υπόλοιπο θα διανεμηθεί αναλογικά (προς τα ποσά που παρακρατήθηκαν από κάθε Κατασκευάστρια κοινοπραξία), μετά την ολοκλήρωση της διαδικασίας και της υπογραφής και έγκρισης των πρωτοκόλλων παραλαβής των αφανών εργασιών (Π.Π.Α.Ε.) και της ΤΕΛΙΚΗΣ ΕΠΙΜΕΤΡΗΣΗΣ.

2) Το υπόλοιπο ποσοστό ένα επί τοις εκατό (1%) κάθε εισπραττόμενου λογαριασμού και μέχρι ποσού 200.000€, το οποίο ποσό θα παραμένει στο ταμείο της Κοινοπραξίας και για το οποίο ποσό θα γίνεται εκκαθάριση με τη λήξη κάθε διαχειριστικής περιόδου και συγκεκριμένα εντός του μηνός Μαρτίου του επόμενου έτους, θα μπορεί ακολούθως να διανεμηθεί στις Κατασκευάστριες ανάλογα με το ποσό που έχει παρακρατηθεί από την καθεμία.
3) Ο Φ.Π.Α του κάθε παραστατικού που θα εκδίδουν οι Κατασκευάστριες προς την Ανάδοχο θα καταβάλλεται σε αυτές εντός αποκλειστικής προθεσμίας πέντε (5) ημερών μετά από την επιστροφή του προς την Ανάδοχο, μέσω της διαδικασίας συμψηφισμού του από την αρμόδια φορολογική αρχή, εφόσον δεν τον έχει καταβάλλει ο Κ.τ.Ε.

Διευκρινίζεται ότι, σε περίπτωση χρήσης των ανωτέρω κρατήσεων, καθ' υπέρβαση της αναλογίας συμμετοχής των δύο Τμημάτων στον σχηματισμό των σχετικών αποθεματικών, το Τμήμα που επωφελήθηκε από τη χρήση του δημιουργηθέντος αποθεματικού με άντληση μεγαλύτερου ποσού από αυτό που του αντιστοιχεί, υποχρεούται σε άμεση απόδοση / επιστροφή / αναπλήρωση του υπερβάλλοντος ποσού σε χρόνο που δεν θα υπερβαίνει τις δεκαπέντε (15) ημερολογιακές ημέρες από την άντλησή του, άλλως υποχρεούται σε επιστροφή του υπερβάλλοντος ποσού με τον νόμιμο τόκο υπερημερίας μέχρι την πλήρη εξόφληση.

13.4 Δαπάνες

Η Κοινοπραξία επιμερίζει όλα τα έξοδα και τις πάσης φύσεως δαπάνες, οι οποίες θα απαιτηθούν για την εκτέλεση του ΕΡΓΟΥ μέχρι τη λύση της Κοινοπραξίας, στα Μέλη της και/ή τις Κατασκευάστριες σύμφωνα με το ποσοστό συμμετοχής τους σε αυτήν και τιμολογεί προς τα Μέλη ή προς τα Τμήματα του ΕΡΓΟΥ τις δαπάνες αυτές έτσι ώστε η διαφορά εσόδων - δαπανών της να είναι μηδενική. Διευκρινίζεται όμως ότι θα υφίσταται η προσωρινή ταμειακή παρακράτηση των κρατήσεων αποθεματικού και/ή ΦΠΑ του άρθρου 13.3 ανωτέρω. Ο επιμερισμός των δαπανών θα γίνεται από τους Διευθυντές ΕΡΓΟΥ ή τους Αναπληρωτές τους και θα ελέγχεται, διορθώνεται και επικυρώνεται ομόφωνα από τους τέσσερεις Διαχειριστές.

Διευκρινίζεται ότι τα έξοδα και οι δαπάνες που άμεσα βαρύνουν την Κοινοπραξία είναι αυτά που αφορούν στη λειτουργία των «κοινών υπηρεσιών», ή στην ενδεχόμενη κατασκευή εργασιών για κοινή χρήση, όπως κοινών δρόμων για τα λατομεία, τα σπαστηροτριβεία, τα ΑΕΚΚ, το ασφαλιστήριο, ο συντονιστής ασφαλείας κ.λπ.

Τα πάσης φύσεως έξοδα και δαπάνες για την κατασκευή των αυτοτελών τμημάτων του έργου, βαρύνουν αποκλειστικά την Κατασκευάστρια κάθε Τμήματος.

Ενδεικτικά και όχι περιοριστικά οι δαπάνες της Κοινοπραξίας για τις κοινές υπηρεσίες είναι:

Α) Τα ημερομίσθια, μισθοί, επιδόματα, δώρα, ασφαλιστικές εισφορές, πάσης φύσεως αποζημιώσεις κλπ, όλου του προσωπικού.

Β) Τα μισθώματα και όλες οι δαπάνες λειτουργίας και συντήρησης των μηχανικών μέσων, ακινήτων εγκαταστάσεων κλπ τα οποία ενδεχομένως θα μισθώσει η Κοινοπραξία στην περιοχή του ΕΡΓΟΥ, για την εξυπηρέτηση του σκοπού της.

Γ) Τα έξοδα κινήσεως των εξουσιοδοτημένων προσώπων των συμβαλλομένων (μηχανικών και υπαλλήλων), εφόσον κινούνται για την εξυπηρέτηση των αναγκών της Κοινοπραξίας.

Δ) Οι φόροι συμπεριλαμβανομένου και του φόρου εισοδήματος, τα τέλη και δικαιώματα του Δημοσίου, των Δήμων και Κοινοτήτων οποιασδήποτε μορφής και φύσεως που αφορούν στην Κοινοπραξία, η εισφορά υπέρ ΤΣΜΕΔΕ, τα τέλη χαρτοσήμου επί των κερδών κλπ και οι πάσης φύσεως κρατήσεις που γίνονται κατά την πληρωμή των λογαριασμών (πιστοποιήσεων) του ΕΡΓΟΥ.

Ε) Τη δαπάνη μελετητών για την ΤΕΠΕΜ, τυχόν κοινών μελετών εφαρμογής, κοινών

κυκλοφοριακών μελετώνή άλλων κοινών μελετών, τυχόν τεχνικών, νομικών ή άλλων συμβούλων.

ΣΤ) Κάθε άλλη αναγκαία ή επωφελής δαπάνη μη ειδικώς κατονομαζόμενη ανωτέρω αλλάαπαραίτητη για την εκτέλεση και την παράδοση του ΕΡΓΟΥ.

13.5 Ισολογισμός

Στο τέλος κάθε τριμήνου, θα συντάσσεται από το λογιστήριο προσωρινός ισολογισμός της Κοινοπραξίας και την 31ην Δεκεμβρίου κάθε έτους θα συντάσσεται ο ετήσιος ισολογισμός, επί τη βάσει των λογιστικών βιβλίων και λοιπών νόμιμων στοιχείων αυτής, οπότε και θα γίνεται εκκαθάριση των εξαχθέντων εξαμηνιαίων ή ετησίων αποτελεσμάτων, βάσει των ποσοστών του κάθε Μέλους και/ή Κατασκευάστριας του παρόντος.

Το λογιστήριο της Κοινοπραξίας θα παραδίδει επί αποδείξει στα Μέλη της πρωτότυπα αντίτυπα όλων των ισολογισμών, υπογεγραμμένα από τους Διαχειριστές της και από τον προϊστάμενο του λογιστηρίου και υποχρεούται, επίσης, να θέτει στη διάθεσή τους προς έλεγχο και μελέτη όλα γενικά τα λογιστικά βιβλία και στοιχεία της.

Επίσης, υποχρεούται να παραδίδει στα Μέλη της (με δαπάνες τους) αντίγραφο παντός αιτουμένου στοιχείου. Τα Μέλη της Κοινοπραξίας δικαιούνται να προβάλλουν αντιρρήσεις κατά των ισολογισμών και του περιεχομένου τους εντός εξήντα (60) ημερών από της λήψεως των ισολογισμών και της λήψεως όσων λογιστικών στοιχείων ενδεχομένως ζητήσουν από την Κοινοπραξία.

Η παρέλευση άπρακτης της ως άνω προθεσμίας, αποτελεί αμάχητο τεκμήριο της αποδοχής των ισολογισμών από τα Μέλη της Κοινοπραξίας για την αλήθεια και την ακρίβεια των αντιστοίχων εγγράφων και επιφέρει ακόμη και την παραίτηση των Μελών από κάθε δικαίωμα προσβολής και αμφισβητήσεως αυτών.

Η πρώτη διαχειριστική περίοδος ορίζεται ότι λήγει την 31/12/2022

Άρθρο 14ο– ΣΥΝΕΧΙΣΗ ΕΡΓΑΣΙΩΝ ΣΕ ΠΕΡΙΠΤΩΣΗ ΔΙΑΛΥΣΕΩΣ κ.λπ.

Σε περίπτωση διάλυσης ή πτώχευσης κάποιου από τα Μέλη, το υπόλοιπο ΕΡΓΟ θα συνεχιστεί από τα άλλα Μέλη της Κοινοπραξίας μέχρι το τέλος των εργασιών της.

Άρθρο 15ο- ΑΠΑΓΟΡΕΥΣΕΙΣ

15.1 Απαγορεύεται ρητά, καθ' όλη τη διάρκεια ισχύος και λειτουργίας της Κοινοπραξίας, όσο και κατά το στάδιο της εκκαθάρισής της και μέχρι το πέρας της εκκαθάρισης, η λήψη προσωρινών, συντηρητικών, ασφαλιστικών ή αναγκαστικών μέτρων από τα Μέλη σε βάρος του ενεργητικού και της εν γένει περιουσίας της Κοινοπραξίας, ιδίως δε απαγορεύεται η σφράγιση των γραφείων και των εν γένει εγκαταστάσεων και αποθηκών της, ως και η με οποιοδήποτε τρόπο παρακώλυση της

δραστηριότητάς της.

15.2 Απαγορεύεται ρητά σε όλα τα Μέλη της Κοινοπραξίας και μέχρι την Οριστική Εκκαθάριση όλων των σχέσεων και λογαριασμών από την παρούσα Κοινοπραξία να εκχωρήσουν, να παραχωρήσουν ή να μεταβιβάσουν, ολικά ή μερικά, προς οποιονδήποτε τρίτο, μη μέλος της Κοινοπραξίας, το μερίδιο συμμετοχής τους στην Κοινοπραξίας και στα κοινόκτητα και κοινόχρηστα πράγματα και εγκαταστάσεις της ή και δικαιώματα και υποχρεώσεις που απορρέουν από τη Σύμβαση του ΕΡΓΟΥ ή από το παρόν συμφωνητικό, εκτός εάν υπάρχει προηγούμενη ομόφωνη έγγραφη απόφαση όλων των Μελών της Κοινοπραξίας, που να έχει ληφθεί μετά από τη σύμφωνη γνώμη όλων των Διοικητικών Συμβουλίων των εταιρειών που την απαρτίζουν, η οποία να επιτρέπει ρητώς την ως άνω παραχώρηση ή μεταβίβαση.

15.3 Αμεταβίβαστες και ανεκχώρητες παραμένουν επίσης και οι απορρέουσες από τη Σύμβαση του ΕΡΓΟΥ ή/και από το παρόν, ενδεχόμενες απαιτήσεις και δικαιώματα που υφίστανται μεταξύ των Μελών της Κοινοπραξίας, εκτός εάν υπάρχει προηγούμενη ομόφωνη έγγραφη απόφαση όλων των Μελών, που να έχει ληφθεί μετά από τη σύμφωνη γνώμη όλων των Διοικητικών Συμβουλίων των εταιρειών που την απαρτίζουν, η οποία να επιτρέπει ρητώς την ως άνω παραχώρηση ή μεταβίβαση.

15.4 Κανένα εκ των συμβαλλομένων Μελών δεν μπορεί να μεταβιβάσει μερικά ή ολικά τη συμμετοχή του ή/και τα δικαιώματά του προς οποιονδήποτε τρίτο ή/και τράπεζα, χωρίς την προηγούμενη έγγραφη συναίνεση των άλλων συμβαλλόμενων Μελών. Εάν οποιοδήποτε Μέλος προβεί σε τέτοια μεταβίβαση, ρητώς συμφωνείται με την υπογραφή του παρόντος ότι η μεταβίβαση αυτή είναι άκυρη και δεν επιφέρει κανένα απολύτως έννομο αποτέλεσμα έναντι των λοιπών Μελών της Κοινοπραξίας.

Άρθρο 16ο- ΕΚΚΑΘΑΡΙΣΗ ΤΗΣ ΚΟΙΝΟΠΡΑΞΙΑΣ - ΔΙΑΝΟΜΗ ΚΕΡΔΩΝ - ΕΠΙΣΤΡΟΦΕΣ ΕΙΣΦΟΡΩΝ

Μετά τη λήξη της διάρκειας της Κοινοπραξίας ή την με οποιονδήποτε νόμιμο τρόπο πρόωρη λύση της, ακολουθεί το στάδιο της εκκαθάρισής της, καθήκοντα δε εκκαθαριστών εκτελούν οι κατά τον χρόνο της λήξης ή της λύσης της Κοινοπραξίας ασκούντες καθήκοντα Διαχειριστές ή οι νόμιμοι αναπληρωτές τους. Η εκκαθάριση διενεργείται κατά τις διατάξεις του Αστικού Κώδικα περί εκκαθάρισης των εταιρειών.

Άρθρο 17ο- ΕΠΙΛΥΣΗ ΔΙΑΦΟΡΩΝ

Για κάθε διαφωνία ή διαφορά σχετική με το παρόν Συμφωνητικό, ΕΡΓΟ ή Κοινοπραξία θα

γίνεται προσπάθεια φιλικής επιλύσεώς της μεταξύ των συμβαλλομένων Μελών. Ρητώς συμφωνείται ότι κάθε μέρος δικαιούται να προσφύγει απευθείας σε διαιτησία, σε περίπτωση που θεωρεί ότι η προσπάθεια φιλικής επιλύσεως της διαφοράς δεν θα τελεσφορήσει.

Συμφωνείται ρητά ότι εφόσον δεν κατέστη δυνατή η φιλική διευθέτησή τους εντός ενός (1) μηνός, οποιαδήποτε διαφωνία ή διαφορά που προκύπτει από ή σχετίζεται με το παρόν συμφωνητικό, την ερμηνεία της ή την παράβασή της, θα επιλύεται αποκλειστικά με διαιτησία, που θα διεξάγεται στην Αθήνα σύμφωνα με τον Κώδικα Πολιτικής Δικονομίας. Για τον σκοπό αυτόν το μέρος που επισπεύδει τη διαιτησία καλεί εγγράφως το άλλο μέρος να ορίσει διαιτητή, μέσα σε προθεσμία οκτώ (8) ημερών, γνωστοποιώντας συγχρόνως με το έγγραφό του και τον διαιτητή που το ίδιο ορίζει. Το μέρος στο οποίο απευθύνεται η κλήση οφείλει, μέσα στην άνω οριζόμενη προθεσμία να ανακοινώσει σε εκείνον που τον καλεί, τον διαιτητή που αυτό ορίζει. Οι ορισθέντες κατ' αυτόν τον τρόπο Διαιτητές οφείλουν να ορίσουν έναν τρίτο (επιδιαιτητή), εντός προθεσμίας δεκαπέντε (15) ημερών από την τελευταία γνωστοποίηση. Αν ο Επιδιαιτητής δεν ορισθεί εντός της άνω προθεσμίας, τότε ορίζεται σύμφωνα με τον Κώδικα Πολιτικής Δικονομίας.
Κατά τα λοιπά θα ισχύουν οι σχετικές διατάξεις περί Διαιτησίας του Κώδικα Πολιτικής Δικονομίας.

ΑΡΘΡΟ 18ο: ΔΙΑΦΟΡΑ

Οι συμβαλλόμενοι δηλώνουν ρητά, ανεπιφύλακτα και αμετάκλητα ότι αποδέχονται τους όρους της Σύμβασης με τον Εργοδότη για το σύνολο του ως άνω ΕΡΓΟΥ.

Τα Μέλη της Κοινοπραξίας και οι Κατασκευάστριες δεν θα μπορούν να πραγματοποιούν δαπάνες για λογαριασμό της Κοινοπραξίας, χωρίς προηγούμενη έγγραφη απόφαση των Διαχειριστών.

Κανένα Μέλος της Κοινοπραξίας δεν ευθύνεται έναντι του άλλου για διαφυγόντα κέρδη και αποθετικές ζημιές.

Οι συμβαλλόμενοι συμφωνούν ρητά και ανεπιφύλακτα ότι οι μεταξύ τους σχέσεις, δικαιώματα και υποχρεώσεις τόσο προς αλλήλους όσο και προς την Κοινοπραξία, ρυθμίζονται από το παρόν Συμφωνητικό, το οποίο δεσμεύονται ότι θα τηρούν.

Άρθρο19ο- ΤΡΟΠΟΠΟΙΗΣΗ ΤΟΥ ΠΑΡΟΝΤΟΣ

Κάθε τροποποίηση του παρόντος διενεργείται έγκυρα και δεσμεύει τα εδώ συμβαλλόμενα μέρη μόνον εφόσον γίνεται με νεότερη κοινή έγγραφη συμφωνία των Μελών της Κοινοπραξίας.

Κάθε προσθήκη και κάθε συμφωνία, καθώς και κάθε τροποποίηση, ή αντικατάσταση του παρόντος Συμφωνητικού, θα αποδεικνύεται μόνο με έγγραφο, υπογεγραμμένο από

τα Μέλη της Κοινοπραξίας, αποκλεισθέντος κάθε άλλου αποδεικτικού μέσου και του όρκου συμπεριλαμβανομένου.

Για την πιστοποίηση όλων των πιο πάνω συμφωνιών τους τα Μέρη συνέταξαν το παρόν σε πέντε (5) πρωτότυπα και αφού το διάβασαν με προσοχή και διαπίστωσαν ότι οι συμφωνίες τους αποδίδονται με ακρίβεια και πιστότητα, το υπέγραψαν νόμιμα, καθένα δε μέρος έλαβε ένα πρωτότυπο, του δε λοιπού ενός προοριζόμενου να υποβληθεί σύμφωνα με τον Νόμο στην αρμόδια Δ.Ο.Υ.

Ο Ι Σ Υ Μ Β Α Λ Λ Ο Μ Ε Ν Ο Ι

1. Για την **ΕΚΤΕΡ**

ΑΘΑΝΑΣΙΟΣ ΣΙΨΑΣ

2. Για την **ΕΡΕΤΒΟ**

ΕΡΕΤΒΟ Α.Ε.
Τ. ΦΙΛΗΜΟΝΟΣ 15 - ΑΘΗΝΑ 115 21
ΤΗΛ. 210 8705800 FAX: 210 8705680
ΑΦΜ: 094249917 ΔΟΥ: ΦΑΕ ΑΘΗΝΩΝ

ΓΕΩΡΓΙΟΣ ΡΩΜΟΣΙΟΣ

3. Για τη **ΘΕΜΕΛΗ**

ΓΕΩΡΓΙΟΣ ΝΤΙΝΟΠΟΥΛΟΣ

4. Για τη **ΧΑΚ**

ΤΕΧΝΙΚΗ ΕΤΑΙΡΕΙΑ
ΧΡΙΣΤΟΦΟΡΟΣ Δ. ΚΩΝΣΤΑΝΤΙΝΙΔΗΣ Α.Ε.
ΓΕΡΜΑΝΙΚΗΣ ΣΧΟΛΗΣ ΑΘΗΝΩΝ 10
ΜΑΡΟΥΣΙ 151 23
ΤΗΛ. 210 6100500 - FAX: 210 6857094
ΑΦΜ: 094077875 - ΔΟΥ: ΦΑΕ ΑΘΗΝΩΝ
ΑΜΕ: 0470196860 - ΓΕΜΗ: 3637301000

ΔΗΜΗΤΡΙΟΣ ΚΩΝΣΤΑΝΤΙΝΙΔΗΣ

ΠΑΡΑΡΤΗΜΑ Α

ΕΡΓΟ: ΚΑΤΑΣΚΕΥΗ ΔΙΚΤΥΩΝ ΑΚΑΘΑΡΤΩΝ ΣΤΟΝ ΔΗΜΟ ΜΑΡΑΘΩΝΟΣ

ΕΡΓΟΛΑΒΙΑ: ΕΥΔΑΠ Α-459

ΑΝΑΔΟΧΟΣ: Κ/ΞΙΑ ΕΚΤΕΡ Α.Ε - ΕΡΕΤΒΟ Α.Ε - ΘΕΜΕΛΗ Α.Ε - ΧΡΙΣΤΟΦΟΡΟΣ Δ. ΚΩΝΣΤΑΝΤΙΝΙΔΗΣ Α.Ε

ΔΙΑΧΩΡΙΣΜΟΣ ΑΝΤΙΚΕΙΜΕΝΟΥ

Ο διαχωρισμός των τμημάτων Α και Β της εργολαβίας προσδιορίζεται από τη διαχωριστική γραμμή σύμφωνα με τα εδώ διαλαμβανόμενα. Τα τμήματα του έργου Βορείως της διαχωριστικής ανήκουν στο τμήμα Β ενώ τα τμήματα Νοτίως στο τμήμα Α.

Τον διαχωρισμό αυτόν συνοδεύουν επισυναπτόμενα τα σχέδια Οριζοντιογραφιών προτεινομένων έργων της μελέτης της Υπηρεσίας με τους αριθμούς σχεδίων 119, 120, 121, 122, 123, 124 και 125 καθώς και το σκαρίφημα της περιοχής του έργου στο οποίο φαίνεται η διαχωριστική γραμμή.

1. **ΟΡΙΖΟΝΤΙΟΓΡΑΦΙΑ 119**:
   Η διαχωριστική γραμμή αρχίζει από την οδό ΑΛΕΑΣ την οποία τέμνει μεταξύ των φρεατίων ΝΜ3α.7.7.39 (ανήκει στο τμήμα Α) και ΝΜ2.66.5.5 (ανήκει στο τμήμα Β) χωρίς να τέμνει αγωγό.
   Τέμνει την οδό ΣΠΑΝΟΥ μεταξύ των φρεατίων ΝΜ3α.7.7.34.2 (ανήκει στο τμήμα Α) και ΝΜ2.66.2.2 (ανήκει στο τμήμα Β) χωρίς να τέμνει αγωγό.
   Τέμνει την ΛΕΩΦΟΡΟ ΔΙΟΝΥΣΟΥ μεταξύ των φρεατίων ΝΜ2.69 (ανήκει στο τμήμα Β) και ΝΜ3α.7.7.33 (ανήκει στο τμήμα Α) χωρίς να τέμνει αγωγό.
   Συνεχίζει ΒΑ της ΛΕΩΦΟΡΟΥ ΔΙΟΝΥΣΟΥ χωρίς να περιλαμβάνει τον αγωγό ΝΜ2.69-ΝΜ2.24 (ανήκει στο τμήμα Β) που βρίσκεται επί αυτής.
   Οι νότιο-ανατολικές περιοχές της διαχωριστικής γραμμής ανήκουν στο τμήμα Α και οι βόρειο-δυτικές περιοχές στο τμήμα Β.

2. **ΟΡΙΖΟΝΤΙΟΓΡΑΦΙΕΣ 123 - 120 - 121**:
   Συνεχίζει ΒΑ της ΛΕΩΦΟΡΟΥ ΔΙΟΝΥΣΟΥ χωρίς να περιλαμβάνει τον αγωγό ΝΜ2.69-ΝΜ2.54 (ανήκει στο τμήμα Β) που βρίσκεται επί αυτής.
   Συνεχίζει επί της ΛΕΩΦΟΡΟΥ ΔΙΟΝΥΣΟΥ μεταξύ των αγωγών ΝΜ2.54 - ΝΜ2.24 (ανήκει στο τμήμα Β) και ΝΜ3α.7.21 - ΝΜ3 (ανήκει στο τμήμα Α)
   Οι νότιες περιοχές της διαχωριστικής γραμμής ανήκουν στο τμήμα Α και οι βόρειες περιοχές στο τμήμα Β.

3. **ΟΡΙΖΟΝΤΙΟΓΡΑΦΙΕΣ 125 - 124 - 125:**

Στρίβει βόρεια και συνεχίζει επί της ΛΕΩΦΟΡΟΥ ΜΑΡΑΘΩΝΟΣ μεταξύ των αγωγών NM2.24 - NM2.3 (ανήκει στο τμήμα Β) και Α7.59 - Α7.45 (ανήκει στο τμήμα Α) μέχρι το φρεάτιο Α7.45 (ανήκει στο τμήμα Α). Μετά το Φρεάτιο Α7.45 τέμνει τον αγωγό Α7.59 - Α7.44 και συνεχίζει να κινείται νότια και παράλληλα με τη Λ. ΜΑΡΑΘΩΝΟΣ και ανατολικά των αγωγών Α7.45.1 - Α7.45.4, Α7.47.1 - Α7.47.3, Α7.49.1 - Α7.49.5, Α7.52.1 - Α7.52.3, Α7.55.1 - Α7.55.7

Τοιουτοτρόπως ο αγωγός του τμήματος Α7.59 - Α7.45 του κεντρικού αγωγού της Λ ΜΑΡΑΘΩΝΟΣ καθώς και οι αγωγοί Α7.45.1 - Α7.45.4, Α7.47.1 - Α7.47.3, Α7.49.1 - Α7.49.5, Α7.52.1 - Α7.52.3, Α7.55.1 - Α7.55.7 υπάγονται στο τμήμα Α, ενώ οι εκατέρωθεν αυτών περιοχές στο τμήμα Β.

4. **ΟΡΙΖΟΝΤΙΟΓΡΑΦΙΑ 121-122:**

Η διαχωριστική γραμμή συνεχίζει να κινείται νότια παράλληλα με την Λ. ΜΑΡΑΘΩΝΟΣ και ανατολικά των αγωγών Α7.59.1-Α7.59.5, Α7.62.1-Α7.62.5, Α7.65.1-Α7.65.5, Α7.68.1-Α7.68.4, Α7.71.1-Α7.71.5 και Α7.74.1-Α7.74.4.

Οι περιοχές δυτικά της διαχωριστικής γραμμής ανήκουν στο τμήμα Α και ανατολικά στο τμήμα Β.


Η διαχωριστική γραμμή μετά το φρεάτιο Α7.74.1 (το οποίο ανήκει στο τμήμα Α) συνεχίζει προς τα ανατολικά κινούμενη νοτίως του αγωγού Α5.18.16 - Α5.18.4 (ο αγωγός ανήκει στο τμήμα Β) και στη συνέχεια συνεχίζει προς τα βόρεια κινούμενη ανατολικά του αγωγού Α5.18.4 - Α5.18 (ο αγωγός ανήκει στο τμήμα Β) και κατόπιν συνεχίζει ανατολικά κινούμενη νότια του αγωγού Α5.18-Α5.16 (ο αγωγός ανήκει στο τμήμα Β) και εκεί καταλήγει.

Αθήνα 18-11-2021


Για την	Για την	Για την	Για την
ΕΚΤΕΡ ΑΕ	ΕΡΕΤΒΟ ΑΕ	ΘΕΜΕΛΗ ΑΕ	Χ.Δ. ΚΩΝΣΤΑΝΤΙΝΙΔΗΣ ΑΕ
Αθ. Σίψας	Γ. Ρωμόσιος	Γ. Ντινόπουλος	Δ. Κωνσταντινδης

ΕΡΓΟ: ΚΑΤΑΣΚΕΥΗ ΔΙΚΤΥΩΝ ΑΚΑΘΑΡΤΩΝ ΣΤΟ ΔΗΜΟ ΜΑΡΑΘΩΝΑ

ΣΚΑΡΙΦΗΜΑ ΔΙΑΧΩΡΙΣΜΟΥ ΤΜΗΜΑΤΩΝ

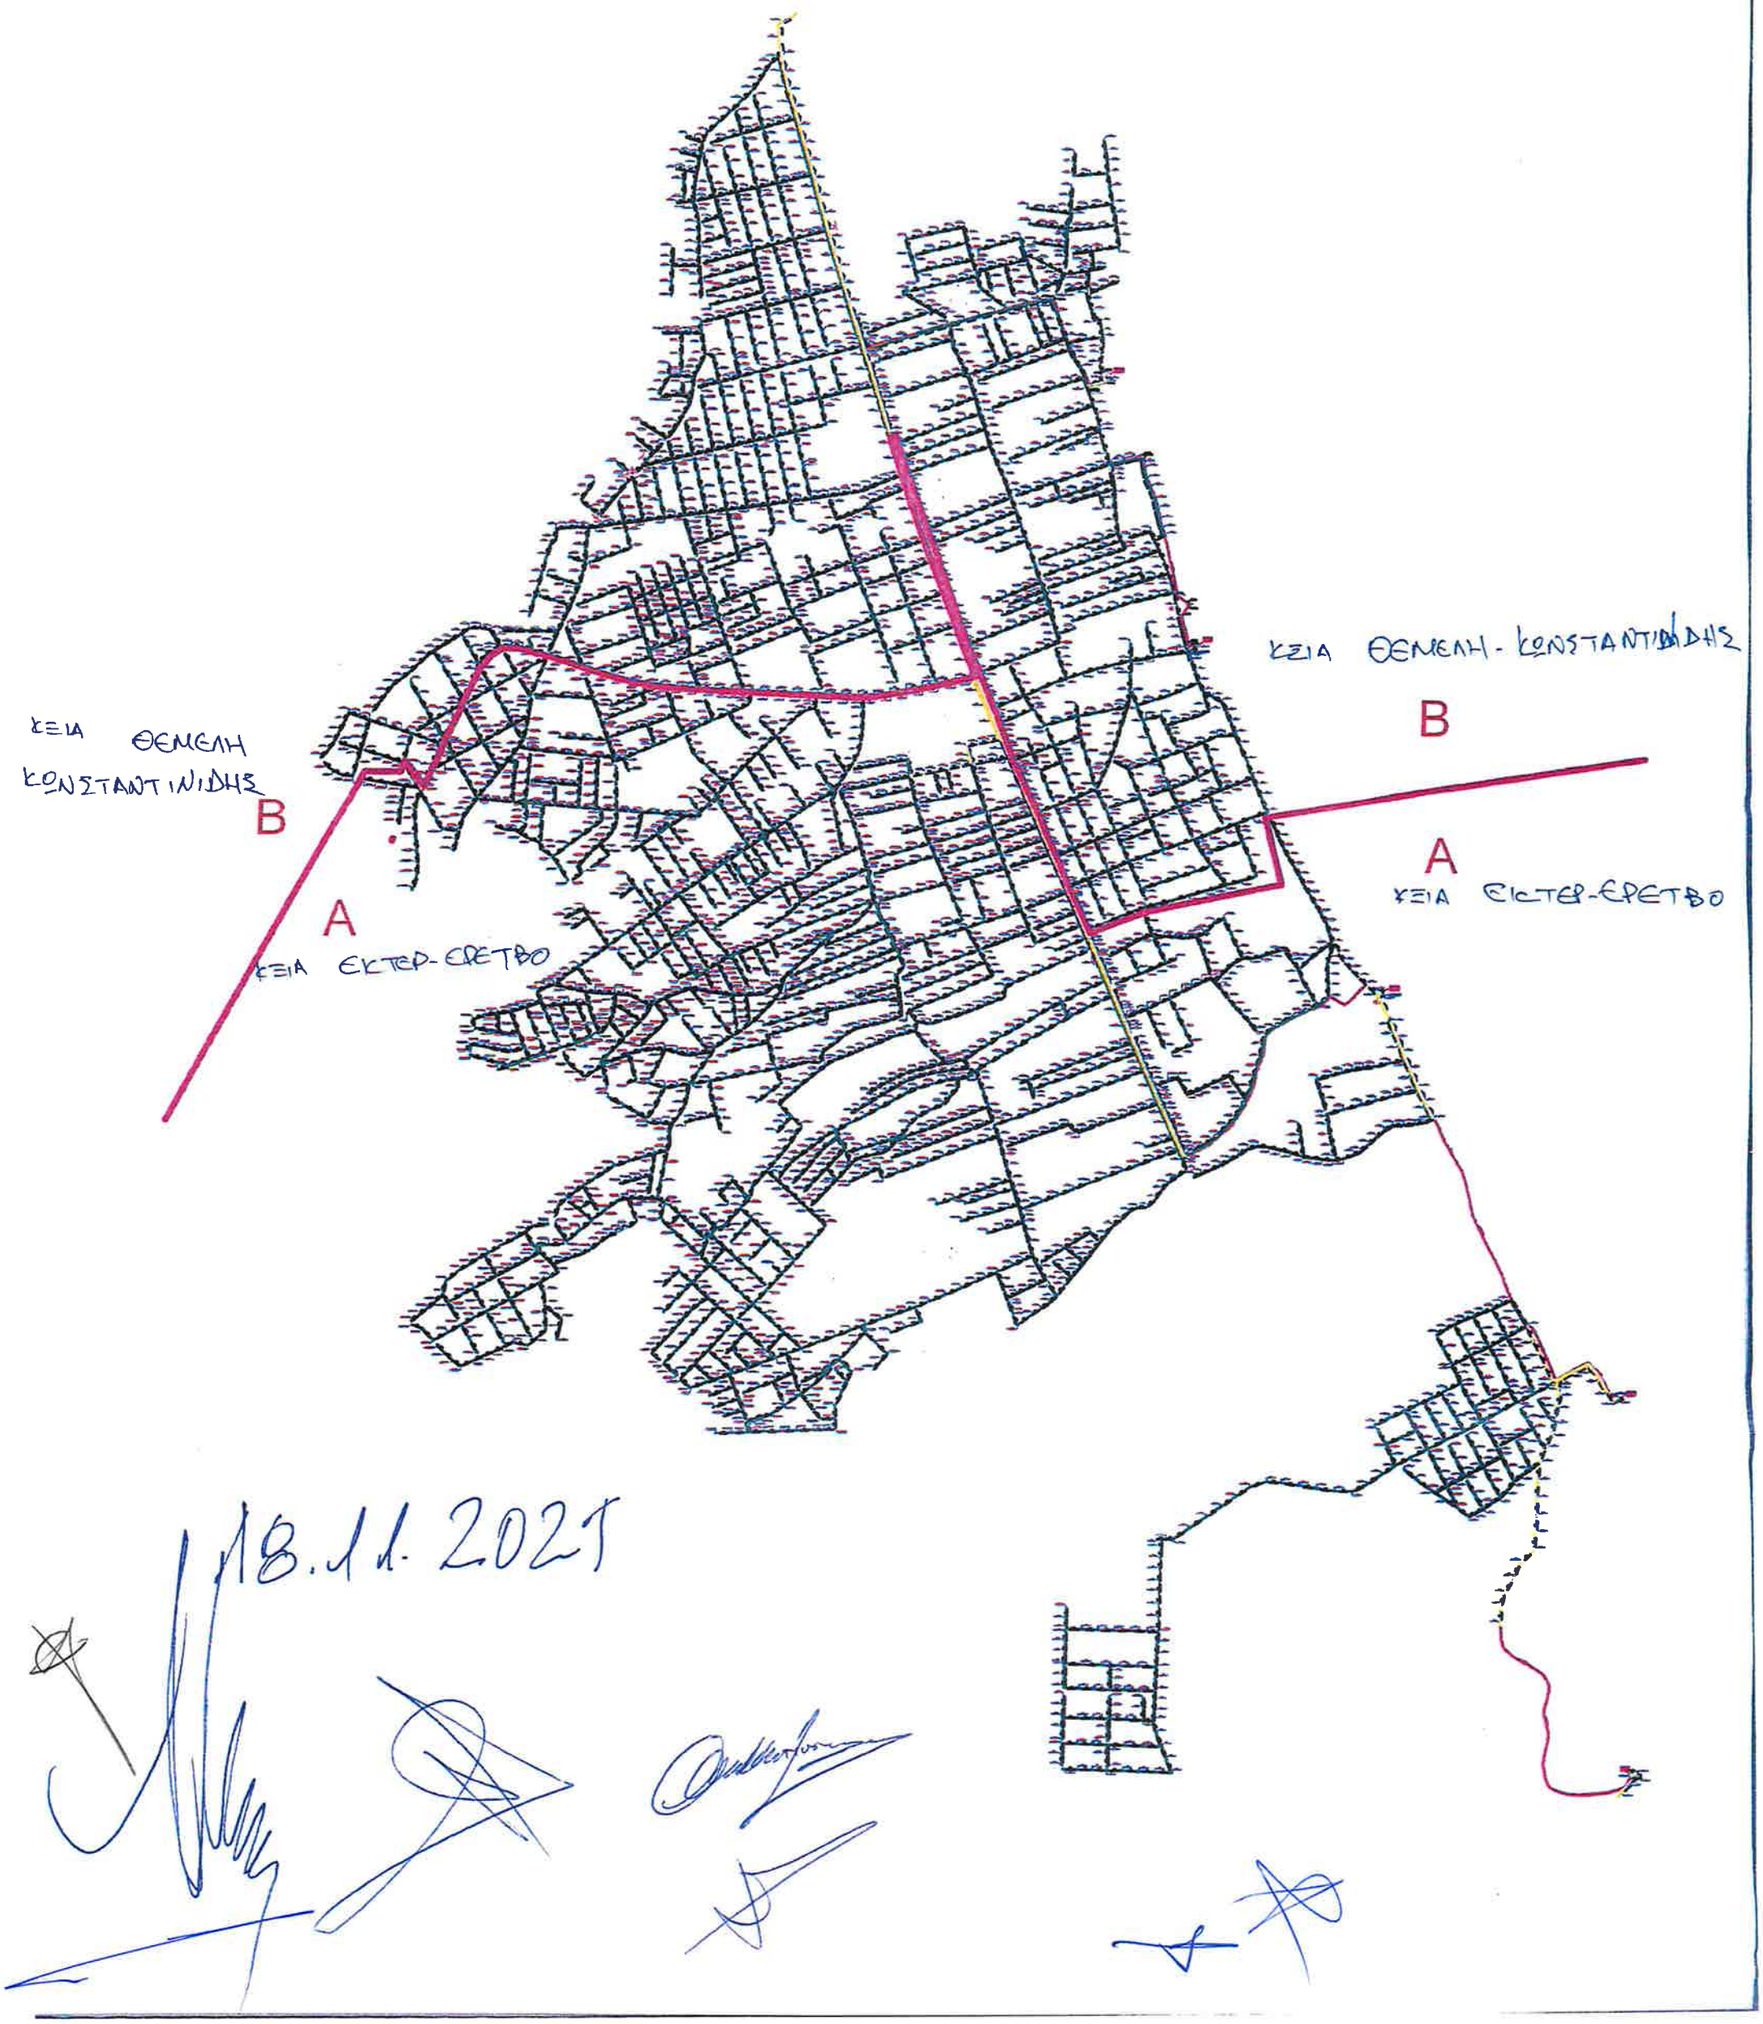

18.11.2021

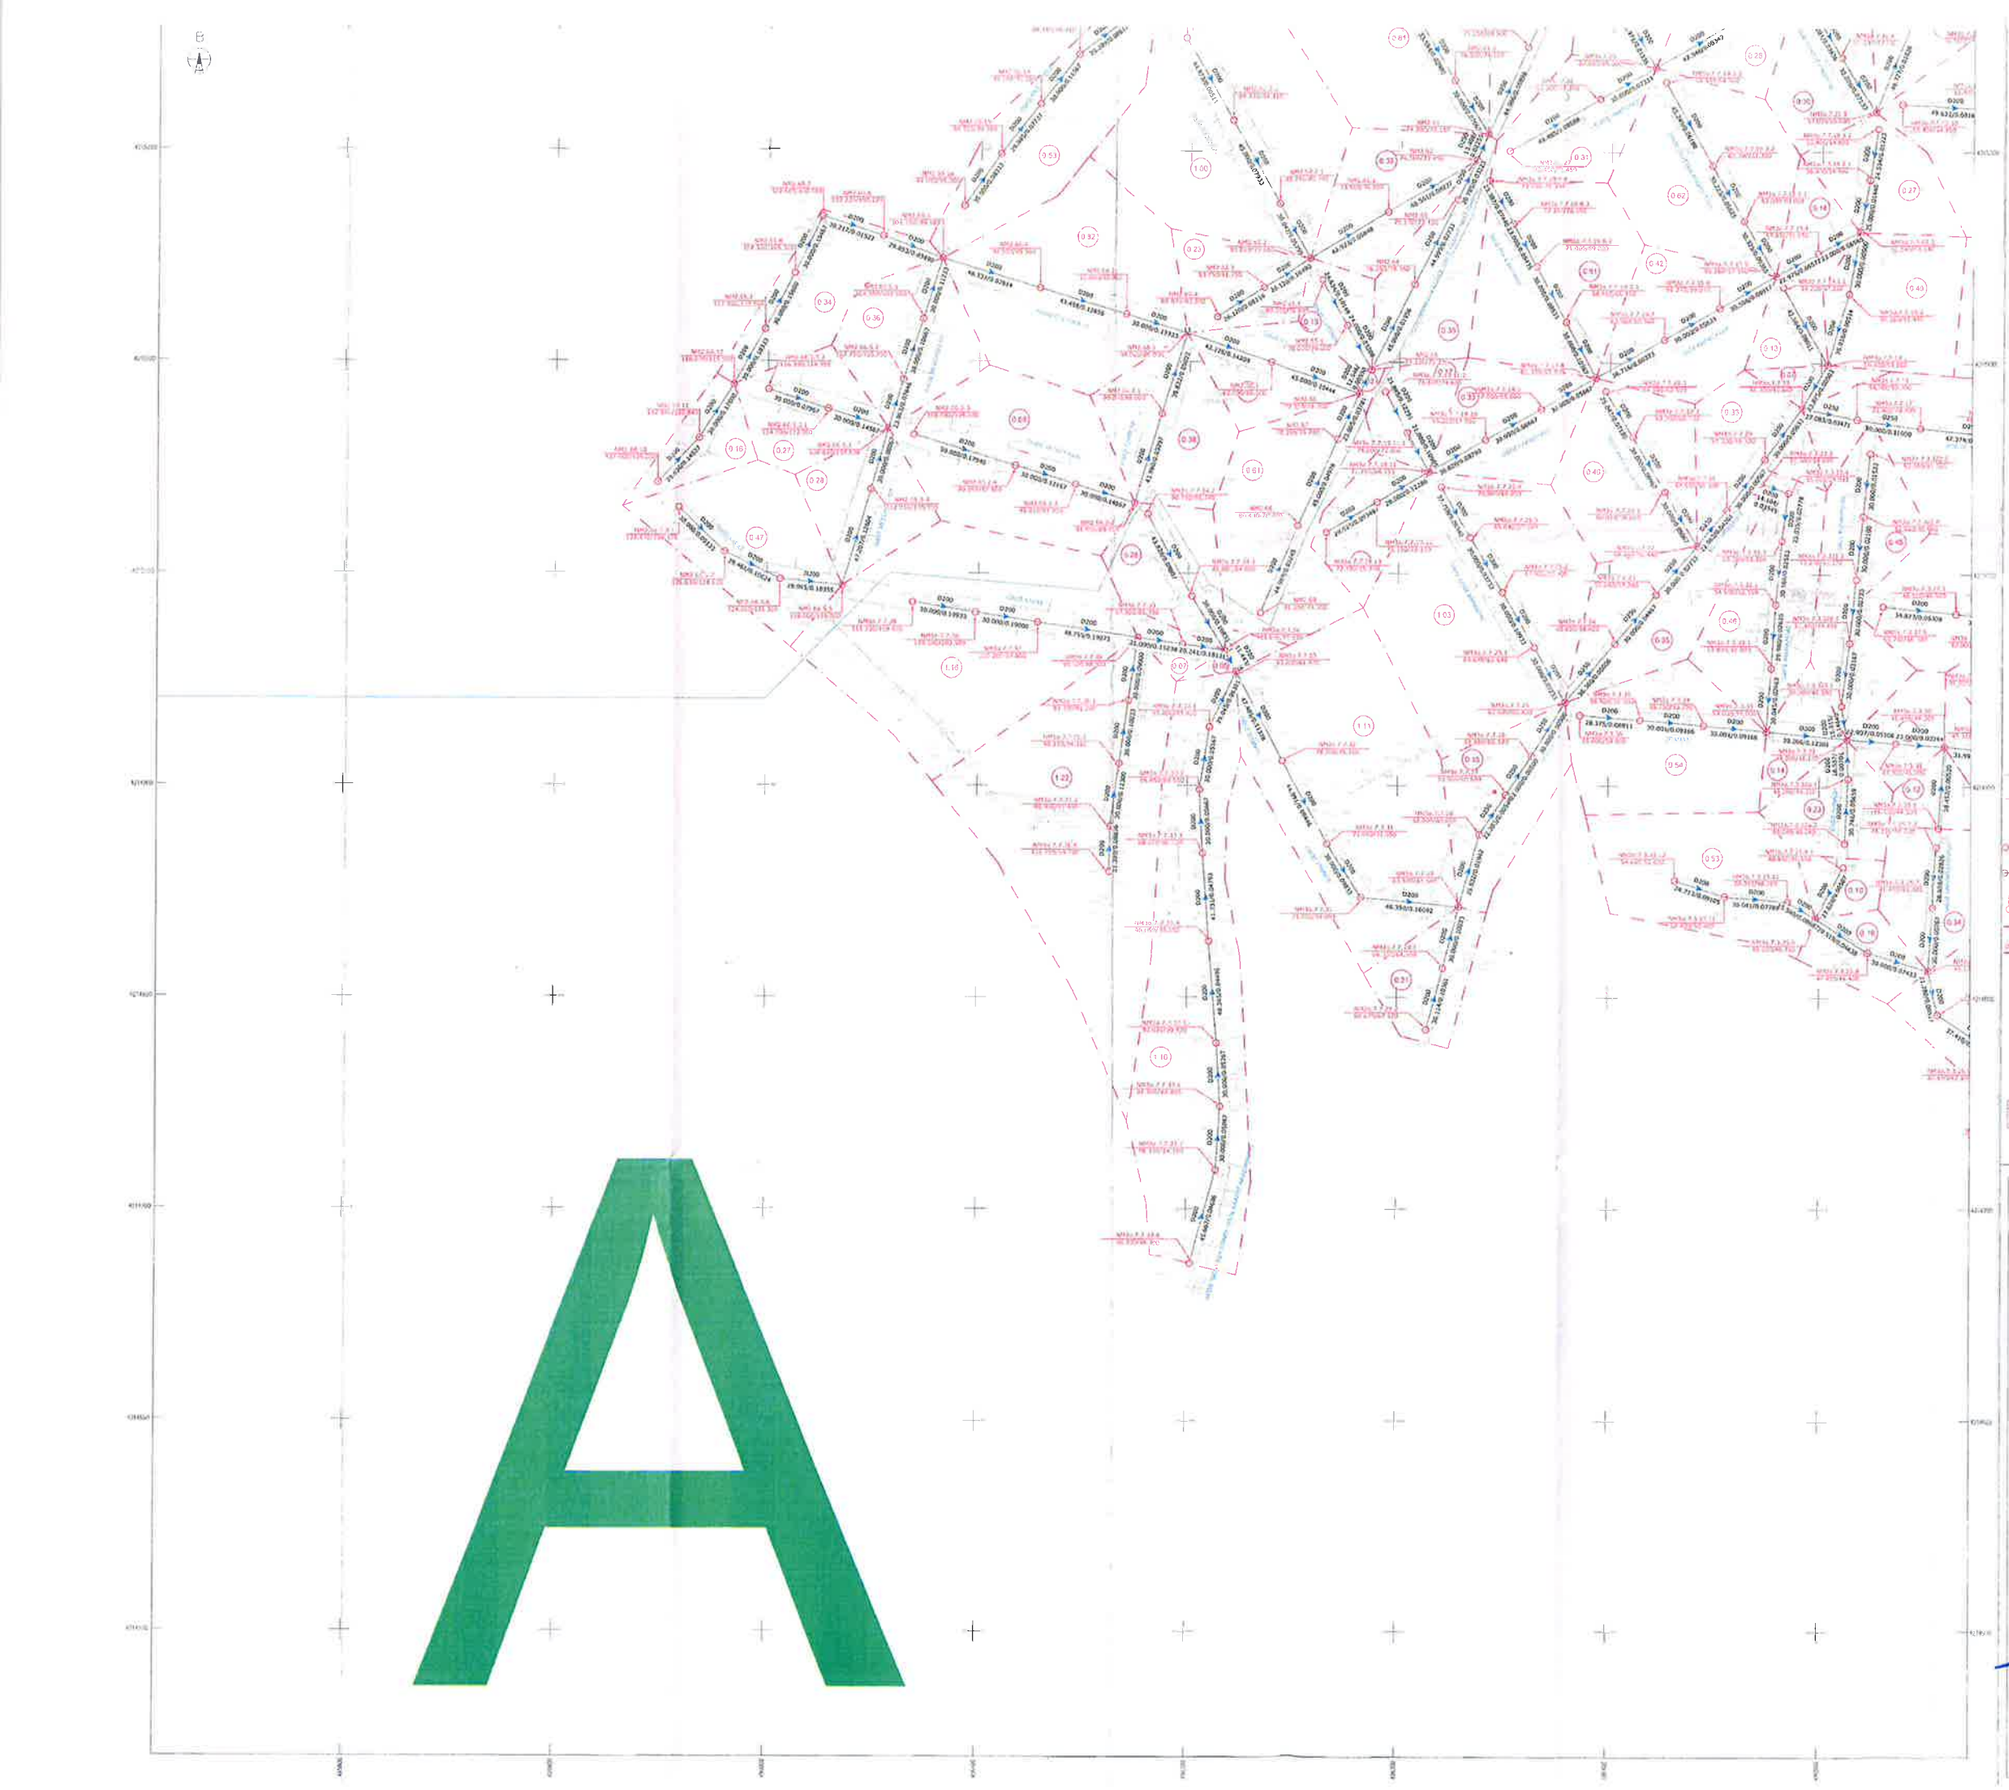



ΚΛΕΙΔΑ

ΥΠΟΜΝΗΜΑ

- Όριο εξωτερικής λεκάνης απορροής
- Όριο εσωτερικής λεκάνης απορροής
- Εμβαδόν λεκανών απορροής σε ha
- Βαρυτικός αγωγός δικτύου ακαθάρτων απο PVC σειράς 41 (Διάμετρος / Μήκος / Κλίση)
- Βαρυτικός αγωγός δομημένου τοιχώματος SN8 (Διάμετρος / Μήκος / Κλίση)
- Φρεάτιο αγωγού ακαθάρτων (Ονομασία φρεατίου / Υψόμετρο εδάφους / Υψόμετρο ροής)
- Δίδυμος καταθλιπτικός αγωγός μεταφοράς ακαθάρτων από Ductile Iron (Διάμετρος / Μήκος / Υλικό)
- Δίδυμος καταθλιπτικός αγωγός μεταφοράς ακαθάρτων από HDPE (Διάμετρος / Μήκος / Υλικό)
- Σημείο μηκοτομής καταθλιπτικού αγωγού
- Αντλιοστάσιο ακαθάρτων
- Αερεξαγωγός καταθλιπτικού αγωγού
- Εκκενωτήριο καταθλιπτικού αγωγο
- Σώμα αγκύρωσης

Ονομασία αντλιοστασίου
Παροχή 40 ετίας (m³ / h)
Μανομετρικό 40 ετίας (m)

ΕΛΛΗΝΙΚΗ ΔΗΜΟΚΡΑΤΙΑ
ΠΕΡΙΦΕΡΕΙΑ ΑΤΤΙΚΗΣ
ΔΗΜΟΣ ΜΑΡΑΘΩΝΑ

ΜΕΛΕΤΗ ΔΙΚΤΥΩΝ ΑΠΟΧΕΤΕΥΣΗΣ ΑΚΑΘΑΡΤΩΝ ΚΑΙ ΕΓΚΑΤΑΣΤΑΣΗΣ ΕΠΕΞΕΡΓΑΣΙΑΣ ΛΥΜΑΤΩΝ ΔΗΜΟΥ ΜΑΡΑΘΩΝΑ

ΔΙΚΤΥΑ ΑΠΟΧΕΤΕΥΣΗΣ ΑΚΑΘΑΡΤΩΝ

ΟΡΙΣΤΙΚΗ ΜΕΛΕΤΗ

ΟΡΙΖΟΝΤΙΟΓΡΑΦΙΑ ΠΡΟΤΕΙΝΟΜΕΝΩΝ ΕΡΓΩΝ (19/60)

ΚΛΙΜΑΚΑ :	1:1000
ΚΩΔ. ΜΕΛΕΤΗΣ :	03/2018
ΚΩΔ. ΣΧΕΔΙΟΥ :	ΥΑΡ-03.1-02
ΑΡ. ΣΧΕΔΙΟΥ :	110
ΑΝΑΘΕΩΡΗΣΗ :	R1
ΗΜΕΡΟΜΗΝΙΑ :	ΙΟΥΝΙΟΣ 2018

ΑΝΑΔΟΧΟΣ:
.\Temp\A$C6D627F25.dib

ΚΟΙΝΗ ΕΔΡΑ
ΓΡΑΦ. ΦΕΡΡΙΟΥ 28 & ΣΠΑΡΤΗΚΟΥ - 144 52 ΜΕΤΑΜΟΡΦΩΣΗ ΑΤΤΙΚΗΣ
ΤΗΛ. ΚΕΝΤΡΟ : 2102818000, ΦΑΞ: 2102803001
http://www.eydap.gr , e-mail : info@eydap.gr

ΣΥΝΤΟΝΙΣΤΗΣ :
ΑΝΔΡΕΑΣ ΓΡΙΒΑΣ

ΣΥΝΤΑΞΗ - ΕΛΕΓΧΟΣ - ΘΕΩΡΗΣΗ

ΕΛΑΧΙΔΟΝ ΘΕ	ΚΩΝΣΤΑΝΤΙΝΟΣ ΚΑΛΦΑΡΤΗΣ ΜΗΧΑΝΙΚΟΣ ΕΚΠΟΝΗΣΕΩΝ	28/6/2018	
ΥΠΕΥΘΥΝΟΣ ΣΥΝΤΑΞΗΣ	ΣΙΜΩΝ ΣΥΠΡΟΓΛΟΥ ΠΟΛΙΤΙΚΟΣ ΜΗΧΑΝΙΚΟΣ	29/6/2018	
ΕΛΕΓΧΟΝΤΕΣ Ο ΕΠΙΒΛΕΠΩΝ	ΓΕΩΡΓΙΟΣ ΚΟΛΟΒΟΣ ΠΟΛΙΤΙΚΟΣ ΜΗΧΑΝΙΚΟΣ ΠΕ.	4 - /2018	
ΘΕΩΡΗΘΗΚΕ Ο ΑΝΑΠΛ ΤΗΣ ΥΠΗΡΕΣΙΑΣ ΔΗΜΟΥ ΜΑΡΑΘΩΝΑ	ΤΣΑΓΚΟΣΤΗΣ ΠΟΛΙΤΙΚΟΣ ΜΗΧΑΝΙΚΟΣ ΠΕ.	4 - /2018	

ESPA.jpg

ΕΓΚΡΙΤΙΚΗ ΑΠΟΦΑΣΗ :

ΚΛΕΙΔΑ

ΥΠΟΜΝΗΜΑ

- Όριο εξωτερικής λεκάνης απορροής
- Όριο εσωτερικής λεκάνης απορροής
- (1.20) Εμβαδόν λεκανών απορροής σε ha
- Βαρυτικός αγωγός δικτύου ακαθάρτων απο PVC σειράς 41 (Διάμετρος / Μήκος / Κλίση)
- Βαρυτικός αγωγός δομημένου τοιχώματος SN8 (Διάμετρος / Μήκος / Κλίση)
- Φρεάτιο αγωγού ακαθάρτων (Ονομασία φρεατίου / Υψόμετρο εδάφους / Υψόμετρο πυθ)
- Δίδυμος καταθλιπτικός αγωγός μεταφοράς ακαθάρτων από Ductile Iron (Διάμετρος / Μήκος / Υλικό)
- Δίδυμος καταθλιπτικός αγωγός μεταφοράς ακαθάρτων από HDPE (Διάμετρος / Μήκος / Υλικό)
- Σημείο μηκοτομής καταθλιπτικού αγωγού
- Αντλιοστάσιο ακαθάρτων
- Αερεξαγωγός καταθλιπτικού αγωγού
- Εκκενωτήριο καταθλιπτικού αγωγο
- Σώμα αγκύρωσης

A-1 Q=108,00 m³/h H.man=53,0 m — Ονομασία αντλιοστασίου / Παροχή 40 ετίας (m³ / h) / Μανομετρικό 40 ετίας (m)

ΕΛΛΗΝΙΚΗ ΔΗΜΟΚΡΑΤΙΑ
ΠΕΡΙΦΕΡΕΙΑ ΑΤΤΙΚΗΣ
ΔΗΜΟΣ ΜΑΡΑΘΩΝΑ

ΜΕΛΕΤΗ ΔΙΚΤΥΩΝ ΑΠΟΧΕΤΕΥΣΗΣ ΑΚΑΘΑΡΤΩΝ ΚΑΙ ΕΓΚΑΤΑΣΤΑΣΗΣ ΕΠΕΞΕΡΓΑΣΙΑΣ ΛΥΜΑΤΩΝ ΔΗΜΟΥ ΜΑΡΑΘΩΝΑ

ΔΙΚΤΥΑ ΑΠΟΧΕΤΕΥΣΗΣ ΑΚΑΘΑΡΤΩΝ

ΟΡΙΣΤΙΚΗ ΜΕΛΕΤΗ

ΟΡΙΖΟΝΤΙΟΓΡΑΦΙΑ ΠΡΟΤΕΙΝΟΜΕΝΩΝ ΕΡΓΩΝ (20/60)

ΚΛΙΜΑΚΑ :	1:1000
ΚΩΔ. ΜΕΛΕΤΗΣ :	03/2016
ΚΩΔ. ΣΧΕΔΙΟΥ :	ΥΔΡ-03.1-02
ΑΡ. ΣΧΕΔΙΟΥ :	120
ΑΝΑΘΕΩΡΗΣΗ :	R1
ΗΜΕΡΟΜΗΝΙΑ :	ΙΟΥΝΙΟΣ 2018

ΑΝΑΔΟΧΟΣ: .\Temp\A$C6D627F25.dib

ΚΟΙΝΗ ΕΔΡΑ: ΡΗΓΑ ΦΕΡΑΙΟΥ 28 & ΠΑΡΘΕΝΩΝΟΣ – 144 52 ΜΕΤΑΜΟΡΦΩΣΗ ΑΤΤΙΚΗΣ ΤΗΛ. ΚΕΝΤΡΟ : 2102809000, FAX : 2102809049 URL // www.rokos.gr , e-mail : info@rokos.gr


ΣΥΝΤΑΞΑΝΤΕΣ : ΑΝΔΡΕΑΣ ΤΡΙΒΑΣ

ΣΥΝΤΑΞΗ - ΕΛΕΓΧΟΣ - ΘΕΩΡΗΣΗ

Ο ΑΝΑΔΟΧΟΣ	ΚΩΝΣΤΑΝΤΙΝΟΣ ΚΑΛΦΑΓΙΑΝΝΗΣ ΜΗΧΑΝΟΛ. ΕΜΠ/ΜΣΕ/ΕΔΕ	25/6/2018	
Ο ΕΠΙΒΛΕΠΩΝ ΣΥΝΤΑΞΑΣ	ΣΙΜΩΝ ΚΥΠΡΙΟΓΛΟΥ ΠΟΛΙΤΙΚΟΣ ΜΗΧΑΝΙΚΟΣ	25/6/2018	
ΕΛΕΓΞΑΣ Ο ΣΥΝΑΔΟΧΟΣ	ΓΕΩΡΓΙΟΣ ΧΟΛΟΒΟΣ ΠΟΛΙΤΙΚΟΣ ΜΗΧΑΝΙΚΟΣ ΠΕ	../../2018	
ΘΕΩΡΗΘΗΚΕ Ο ΔΙΕΥΘ. ΤΗΣ ΤΕΧΝΙΚΗΣ ΥΠΗΡΕΣΙΑΣ ΔΗΜΟΥ ΜΑΡΑΘΩΝΑ	ΑΘΑΝΑΣΙΟΣ ΤΣΑΓΚΑΡΗΣ ΑΡΧΙΤΕΚΤΟΝΑΣ ΜΗΧΑΝΙΚΟΣ ΠΕ	../../2018	

ESPA.jpg

ΕΓΚΡΙΤΙΚΗ ΑΠΟΦΑΣΗ :

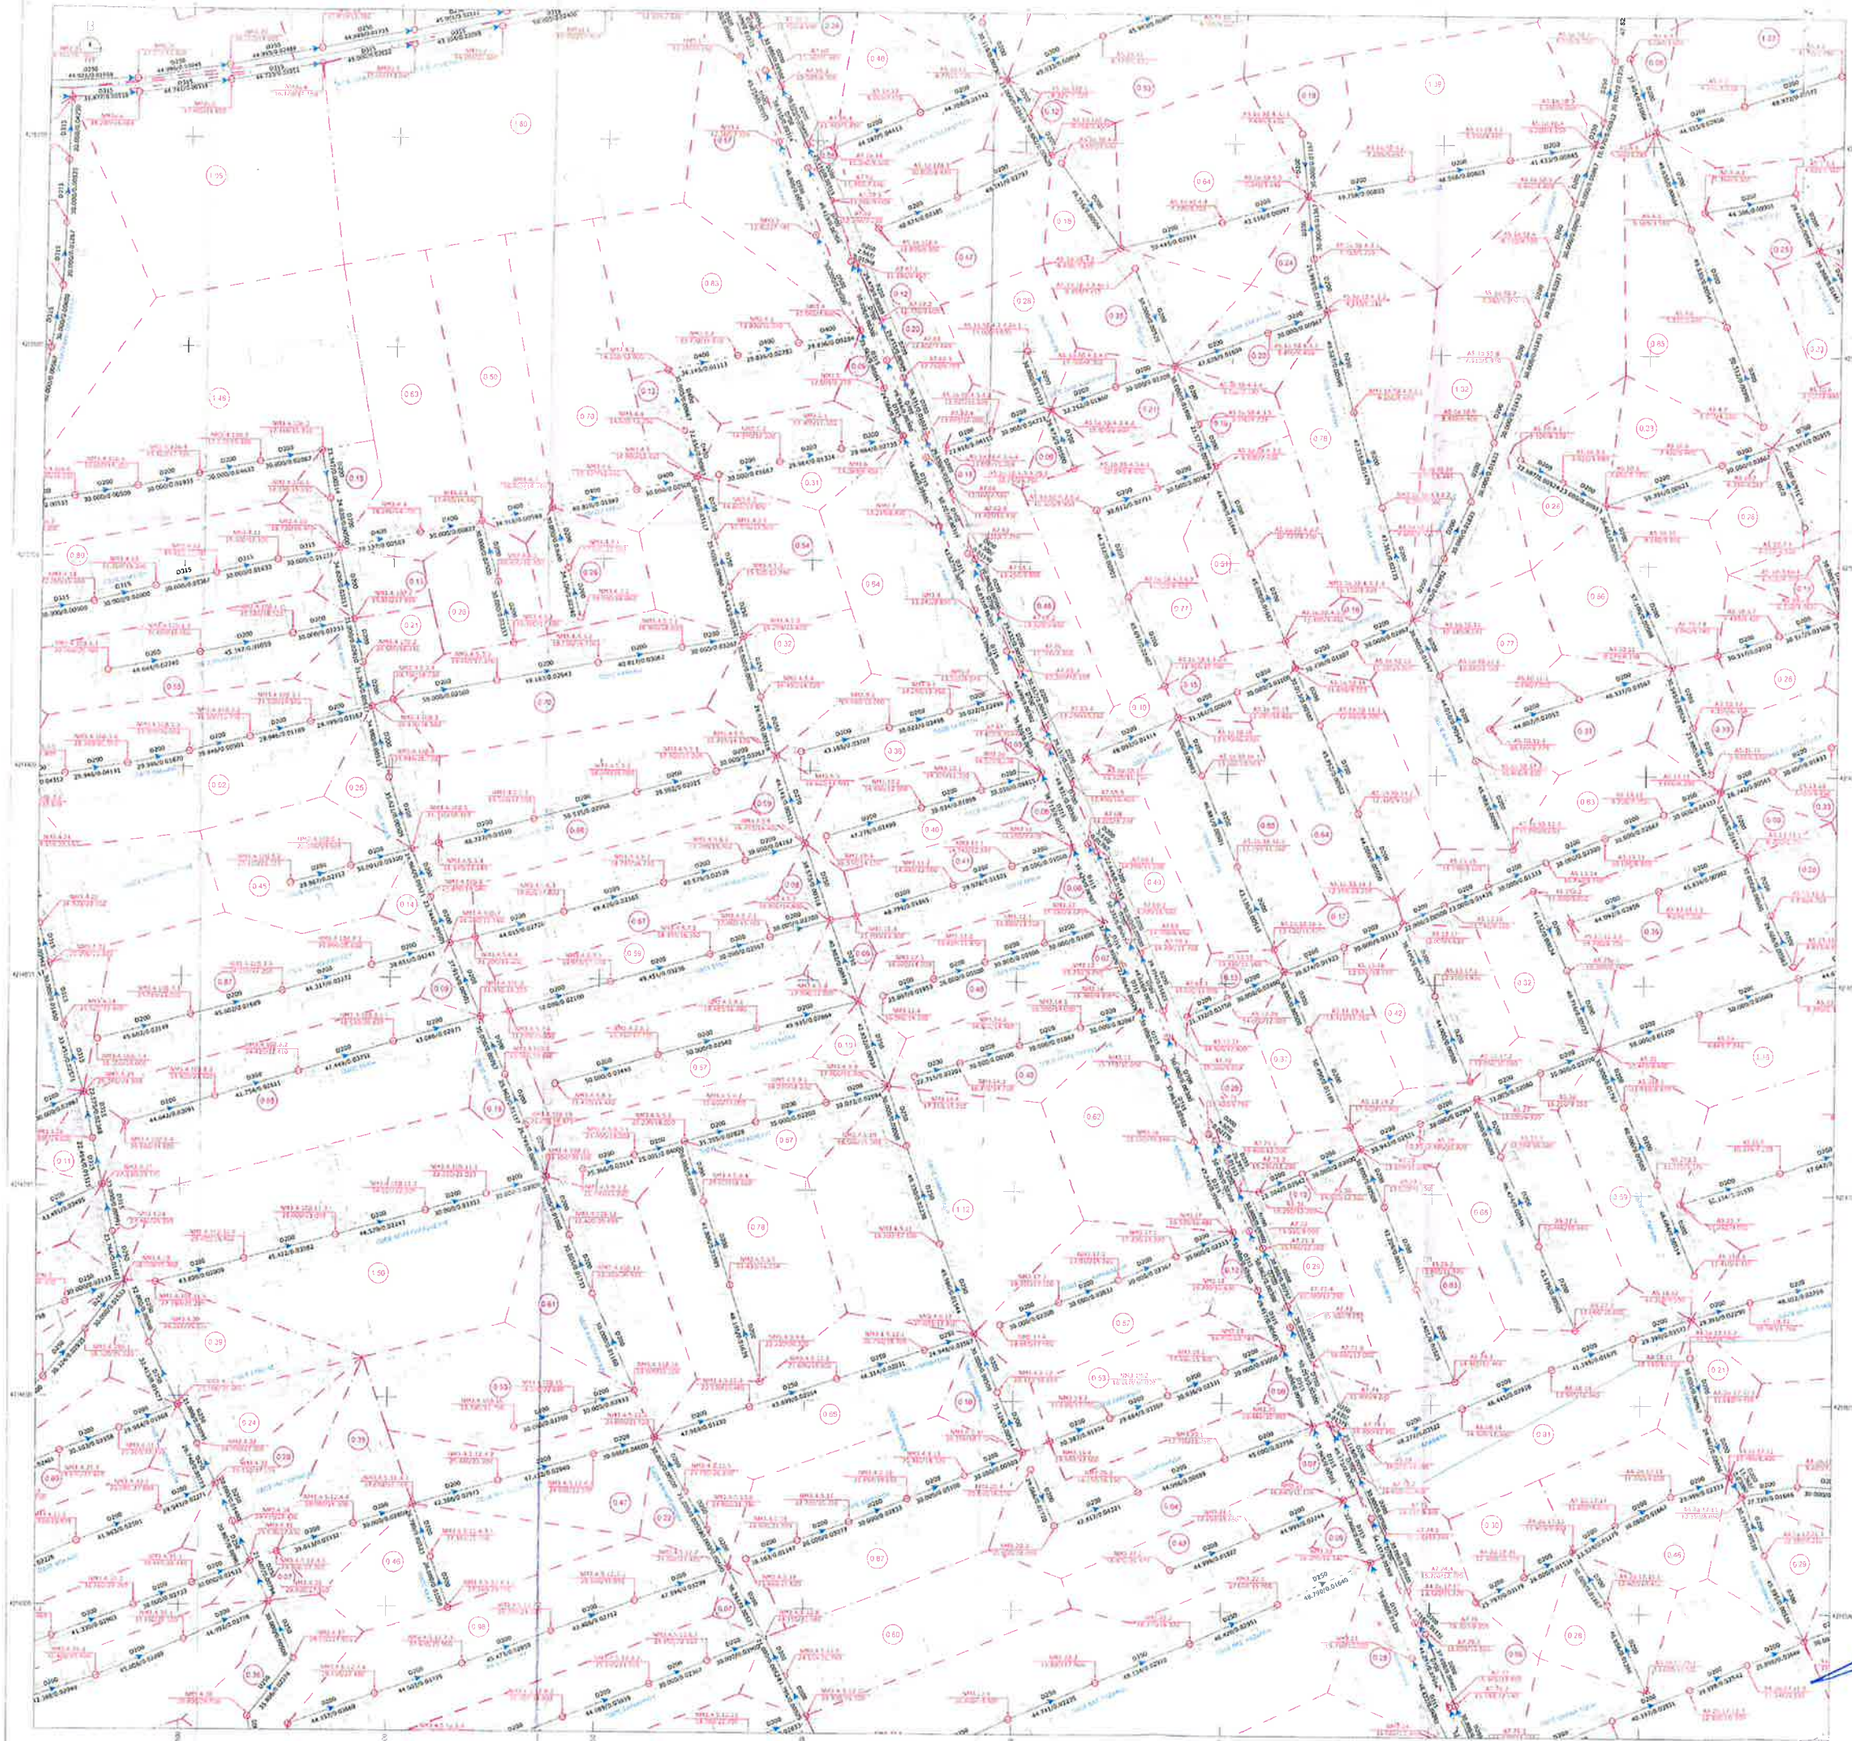

ΚΛΕΙΔΑ

ΥΠΟΜΝΗΜΑ

- Όριο εξωτερικής λεκάνης απορροής
- Όριο εσωτερικής λεκάνης απορροής
- Εμβαδόν λεκανών απορροής σε ha
- Βαρυτικός αγωγός δικτύου ακαθάρτων απο PVC σειράς 41 (Διάμετρος / Μήκος / Κλίση)
- Βαρυτικός αγωγός δομημένου τοιχώματος SN8 (Διάμετρος / Μήκος / Κλίση)
- Φρεάτιο αγωγού ακαθάρτων (Ονομασία φρεατίου / Υψόμετρο εδάφους / Υψόμετρο ροής)
- Δίδυμος καταθλιπτικός αγωγός μεταφοράς ακαθάρτων από Ductile Iron (Διάμετρος / Μήκος / Υλικό)
- Δίδυμος καταθλιπτικός αγωγός μεταφοράς ακαθάρτων από HDPE (Διάμετρος / Μήκος / Υλικό)
- Σημείο μηκοτομής καταθλιπτικού αγωγού
- Αντλιοστάσιο ακαθάρτων
- Αερεξαγωγός καταθλιπτικού αγωγού
- Εκκενωτήριο καταθλιπτικού αγωγο
- Σώμα αγκύρωσης

Ονομασία αντλιοστασίου
Παροχή 40 κπσ (m³ / h)
Μανομετρικό 40 επας (m)

ΕΛΛΗΝΙΚΗ ΔΗΜΟΚΡΑΤΙΑ
ΠΕΡΙΦΕΡΕΙΑ ΑΤΤΙΚΗΣ
ΔΗΜΟΣ ΜΑΡΑΘΩΝΑ

ΜΕΛΕΤΗ ΔΙΚΤΥΩΝ ΑΠΟΧΕΤΕΥΣΗΣ ΑΚΑΘΑΡΤΩΝ ΚΑΙ ΕΓΚΑΤΑΣΤΑΣΗΣ ΕΠΕΞΕΡΓΑΣΙΑΣ ΛΥΜΑΤΩΝ ΔΗΜΟΥ ΜΑΡΑΘΩΝΑ

ΔΙΚΤΥΑ ΑΠΟΧΕΤΕΥΣΗΣ ΑΚΑΘΑΡΤΩΝ

ΟΡΙΣΤΙΚΗ ΜΕΛΕΤΗ

ΟΡΙΖΟΝΤΙΟΓΡΑΦΙΑ ΠΡΟΤΕΙΝΟΜΕΝΩΝ ΕΡΓΩΝ (21/60)

ΚΛΙΜΑΚΑ :	1:1000
ΚΩΔ. ΜΕΛΕΤΗΣ	03/2016
ΚΩΔ. ΣΧΕΔΙΟΥ :	ΥΔΡ-03,1-02
ΑΡ. ΣΧΕΔΙΟΥ :	121
ΑΝΑΘΕΩΡΗΣΗ :	R1
ΗΜΕΡΟΜΗΝΙΑ :	ΙΟΥΝΙΟΣ 2016


ΑΡΧΕΙΟ : .\Temp\A$C6D627F25.dib

ΣΥΝΤΑΞΗ - ΕΛΕΓΧΟΣ - ΘΕΩΡΗΣΗ

Ο ΑΝΑΔΟΧΟΣ	ΚΩΝΣΤΑΝΤΙΝΟΣ ΚΑΛΑΡΙΤΗΣ ΧΗΜΙΚΟΣ ΚΗΓ/ΠΟΛΟΣ	29 / 5 / 2016	
ΥΠΕ ΕΡΓΟΥΣ ΣΥΝΤΑΞΗΣ	ΣΙΜΩΝ ΧΥΤΗΡΟΓΛΟΥ ΠΟΛΙΤΙΚΟΣ ΜΗΧΑΝΙΚΟΣ	29 / 5 / 2016	
ΕΛΕΓΧΘΗΚΕ Ο ΕΠΙΒΛΕΠΩΝ	ΓΕΩΡΓΙΟΣ ΚΟΥΛΟΥ Σ ΠΟΛΙΤΙΚΟΣ ΜΗΧΑΝΙΚΟΣ Π.Ε.	/ / 2016	
ΘΕΩΡΗΘΗΚΕ Ο ΔΗΜΟΣ ΤΗΣ ΥΠΗΡΕΣΙΑΣ ΔΗΜΟΥ ΜΑΡΑΘΩΝΑ	ΑΓΓΕΛΟΣ ΤΣΑΓΚΑΡΑΚΗΣ ΠΟΛΙΤΙΚΟΣ ΜΗΧΑΝΙΚΟΣ Π.Ε.	/ / 2016	

ESPA.jpg

ΕΓΚΡΙΤΙΚΗ ΑΠΟΦΑΣΗ :

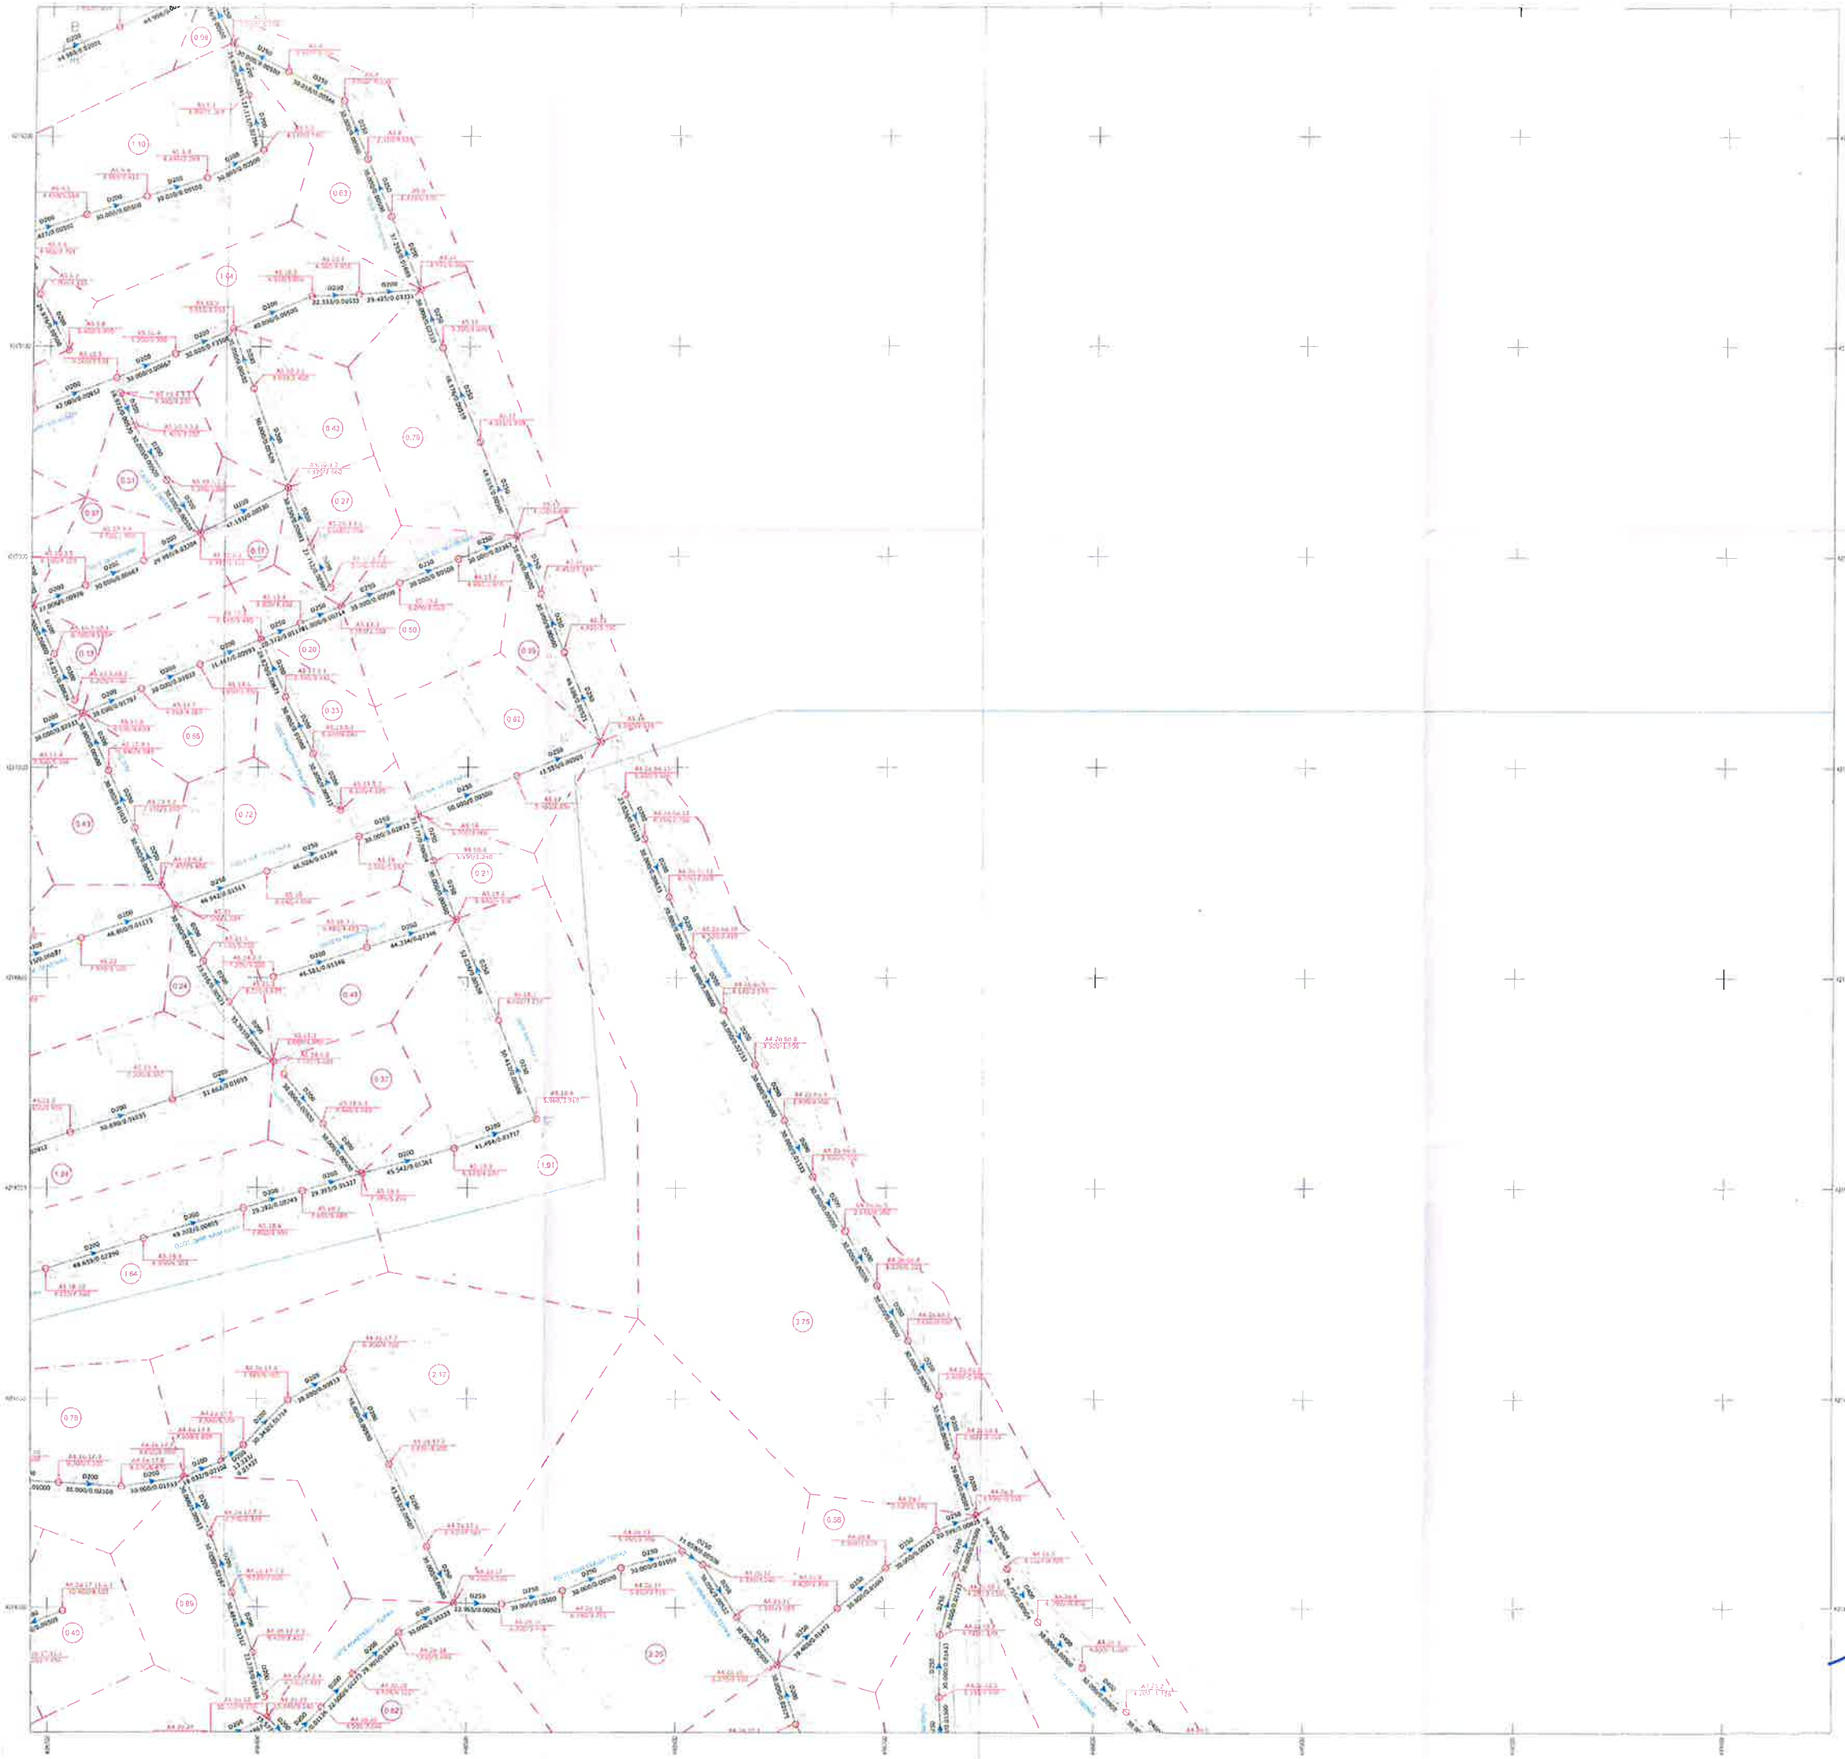

ΚΛΕΙΔΑ

ΥΠΟΜΝΗΜΑ

- Όριο εξωτερικής λεκάνης απορροής
- Όριο εσωτερικής λεκάνης απορροής
- (1.20) Εμβαδόν λεκανών απορροής σε ha
- Βαρυτικός αγωγός δικτύου ακαθάρτων απο PVC σειράς 41 (Διάμετρος / Μήκος / Κλίση)
- Βαρυτικός αγωγός δομημένου τοιχώματος SN8 (Διάμετρος / Μήκος / Κλίση)
- Φρεάτιο αγωγού ακαθάρτων (Ονομασία φρεατίου / Υψόμετρο εδάφους / Υψόμετρα ροής)
- Δίδυμος καταθλιπτικός αγωγός μεταφοράς ακαθάρτων από Ductile Iron (Διάμετρος / Μήκος / Υλικό)
- Δίδυμος καταθλιπτικός αγωγός μεταφοράς ακαθάρτων από HDPE (Διάμετρος / Μήκος / Υλικό)
- Σημείο μηκοτομής καταθλιπτικού αγωγού
- Αντλιοστάσια ακαθάρτων
- Αερεξαγωγός καταθλιπτικού αγωγού
- Εκκενωτήριο καταθλιπτικού αγωγο
- Σώμα αγκύρωσης

Ονομασία αντλιοστασίου
Παροχή 40 ετίας (m³ / h)
Μανομετρικό 40 ετίας (m)

ΕΛΛΗΝΙΚΗ ΔΗΜΟΚΡΑΤΙΑ
ΠΕΡΙΦΕΡΕΙΑ ΑΤΤΙΚΗΣ
ΔΗΜΟΣ ΜΑΡΑΘΩΝΑ

ΜΕΛΕΤΗ ΔΙΚΤΥΩΝ ΑΠΟΧΕΤΕΥΣΗΣ ΑΚΑΘΑΡΤΩΝ ΚΑΙ ΕΓΚΑΤΑΣΤΑΣΗΣ ΕΠΕΞΕΡΓΑΣΙΑΣ ΛΥΜΑΤΩΝ ΔΗΜΟΥ ΜΑΡΑΘΩΝΑ

ΔΙΚΤΥΑ ΑΠΟΧΕΤΕΥΣΗΣ ΑΚΑΘΑΡΤΩΝ

ΟΡΙΣΤΙΚΗ ΜΕΛΕΤΗ

ΟΡΙΖΟΝΤΙΟΓΡΑΦΙΑ ΠΡΟΤΕΙΝΟΜΕΝΩΝ ΕΡΓΩΝ (22/60)

ΚΛΙΜΑΚΑ :	1:1000
ΚΩΔ. ΜΕΛΕΤΗΣ :	03/2016
ΚΩΔ. ΣΧΕΔΙΟΥ :	ΥΔΡ-03.1-02
ΑΡ. ΣΧΕΔΙΟΥ :	122
ΑΝΑΘΕΩΡΗΣΗ :	R1
ΗΜΕΡΟΜΗΝΙΑ :	ΙΟΥΝΙΟΣ 2018

ΑΝΑΔΟΧΟΣ :
.\Temp\A$C6D627F25.dib

ΚΟΙΝΗ ΕΔΡΑ :
ΡΗΓΑ ΦΕΡΡΑΙΟΥ 28 & ΠΑΤΡΗΣΙΟΣ , 144 52
ΜΕ ΕΜΠΟΡΙΚΗ ΑΤΤΙΚΗΣ
ΤΗΛ. ΚΕΝΤΡΟ : 2102809000, ΦΑΞ: 2102803001
http:// www.nokia.gr , e-mail : info@nokia.gr


ΣΥΝΤΑΚΤΕΣ :
ΑΝΔΡΕΑΣ ΓΙΦΙΝΗΣ ΧΗΜΙΚΟΣ ΜΗΧΑΝΙΚΟΣ

ΣΥΝΤΑΞΗ - ΕΛΕΓΧΟΣ - ΘΕΩΡΗΣΗ

Ο ΑΝΑΔΟΧΟΣ	ΚΩΝΣΤΑΝΤΙΝΟΣ ΚΑΛΕΡΓΗΣ Χημικός Εκτροφός Ι.Ε.	23 / 8 / 2018	
ΥΠΕΥΘΥΝΟΣ ΣΥΝΤΑΞΗΣ	ΕΜΜΑΝ ΣΥΡΡΟΓΛΟΥ Πολιτικός Μηχανικός	29 / 8 / 2018	
ΕΛΕΓΧΘΗΚΕ Ο ΕΠΙΒΛΕΠΩΝ	ΓΕΩΡΓΙΟΣ ΚΟΛΟΒΟΣ Πολιτικός Μηχανικός Π.Ε	/ / 2018	
ΘΕΩΡΗΘΗΚΕ Ο ΑΝΤΙΠΡΟΣΩΠΟΣ ΥΠΗΡΕΣΙΑΣ ΔΗΜΟΥ ΜΑΡΑΘΩΝΑ	ΑΝΑΣΤΑΣΙΟΣ ΜΠΑΛΑΝΟΣ Αρχιτέκτονας Μηχανικός Π.Ε	/ / 2018	

ESPA.jpg

ΕΓΚΡΙΤΙΚΗ ΑΠΟΦΑΣΗ :

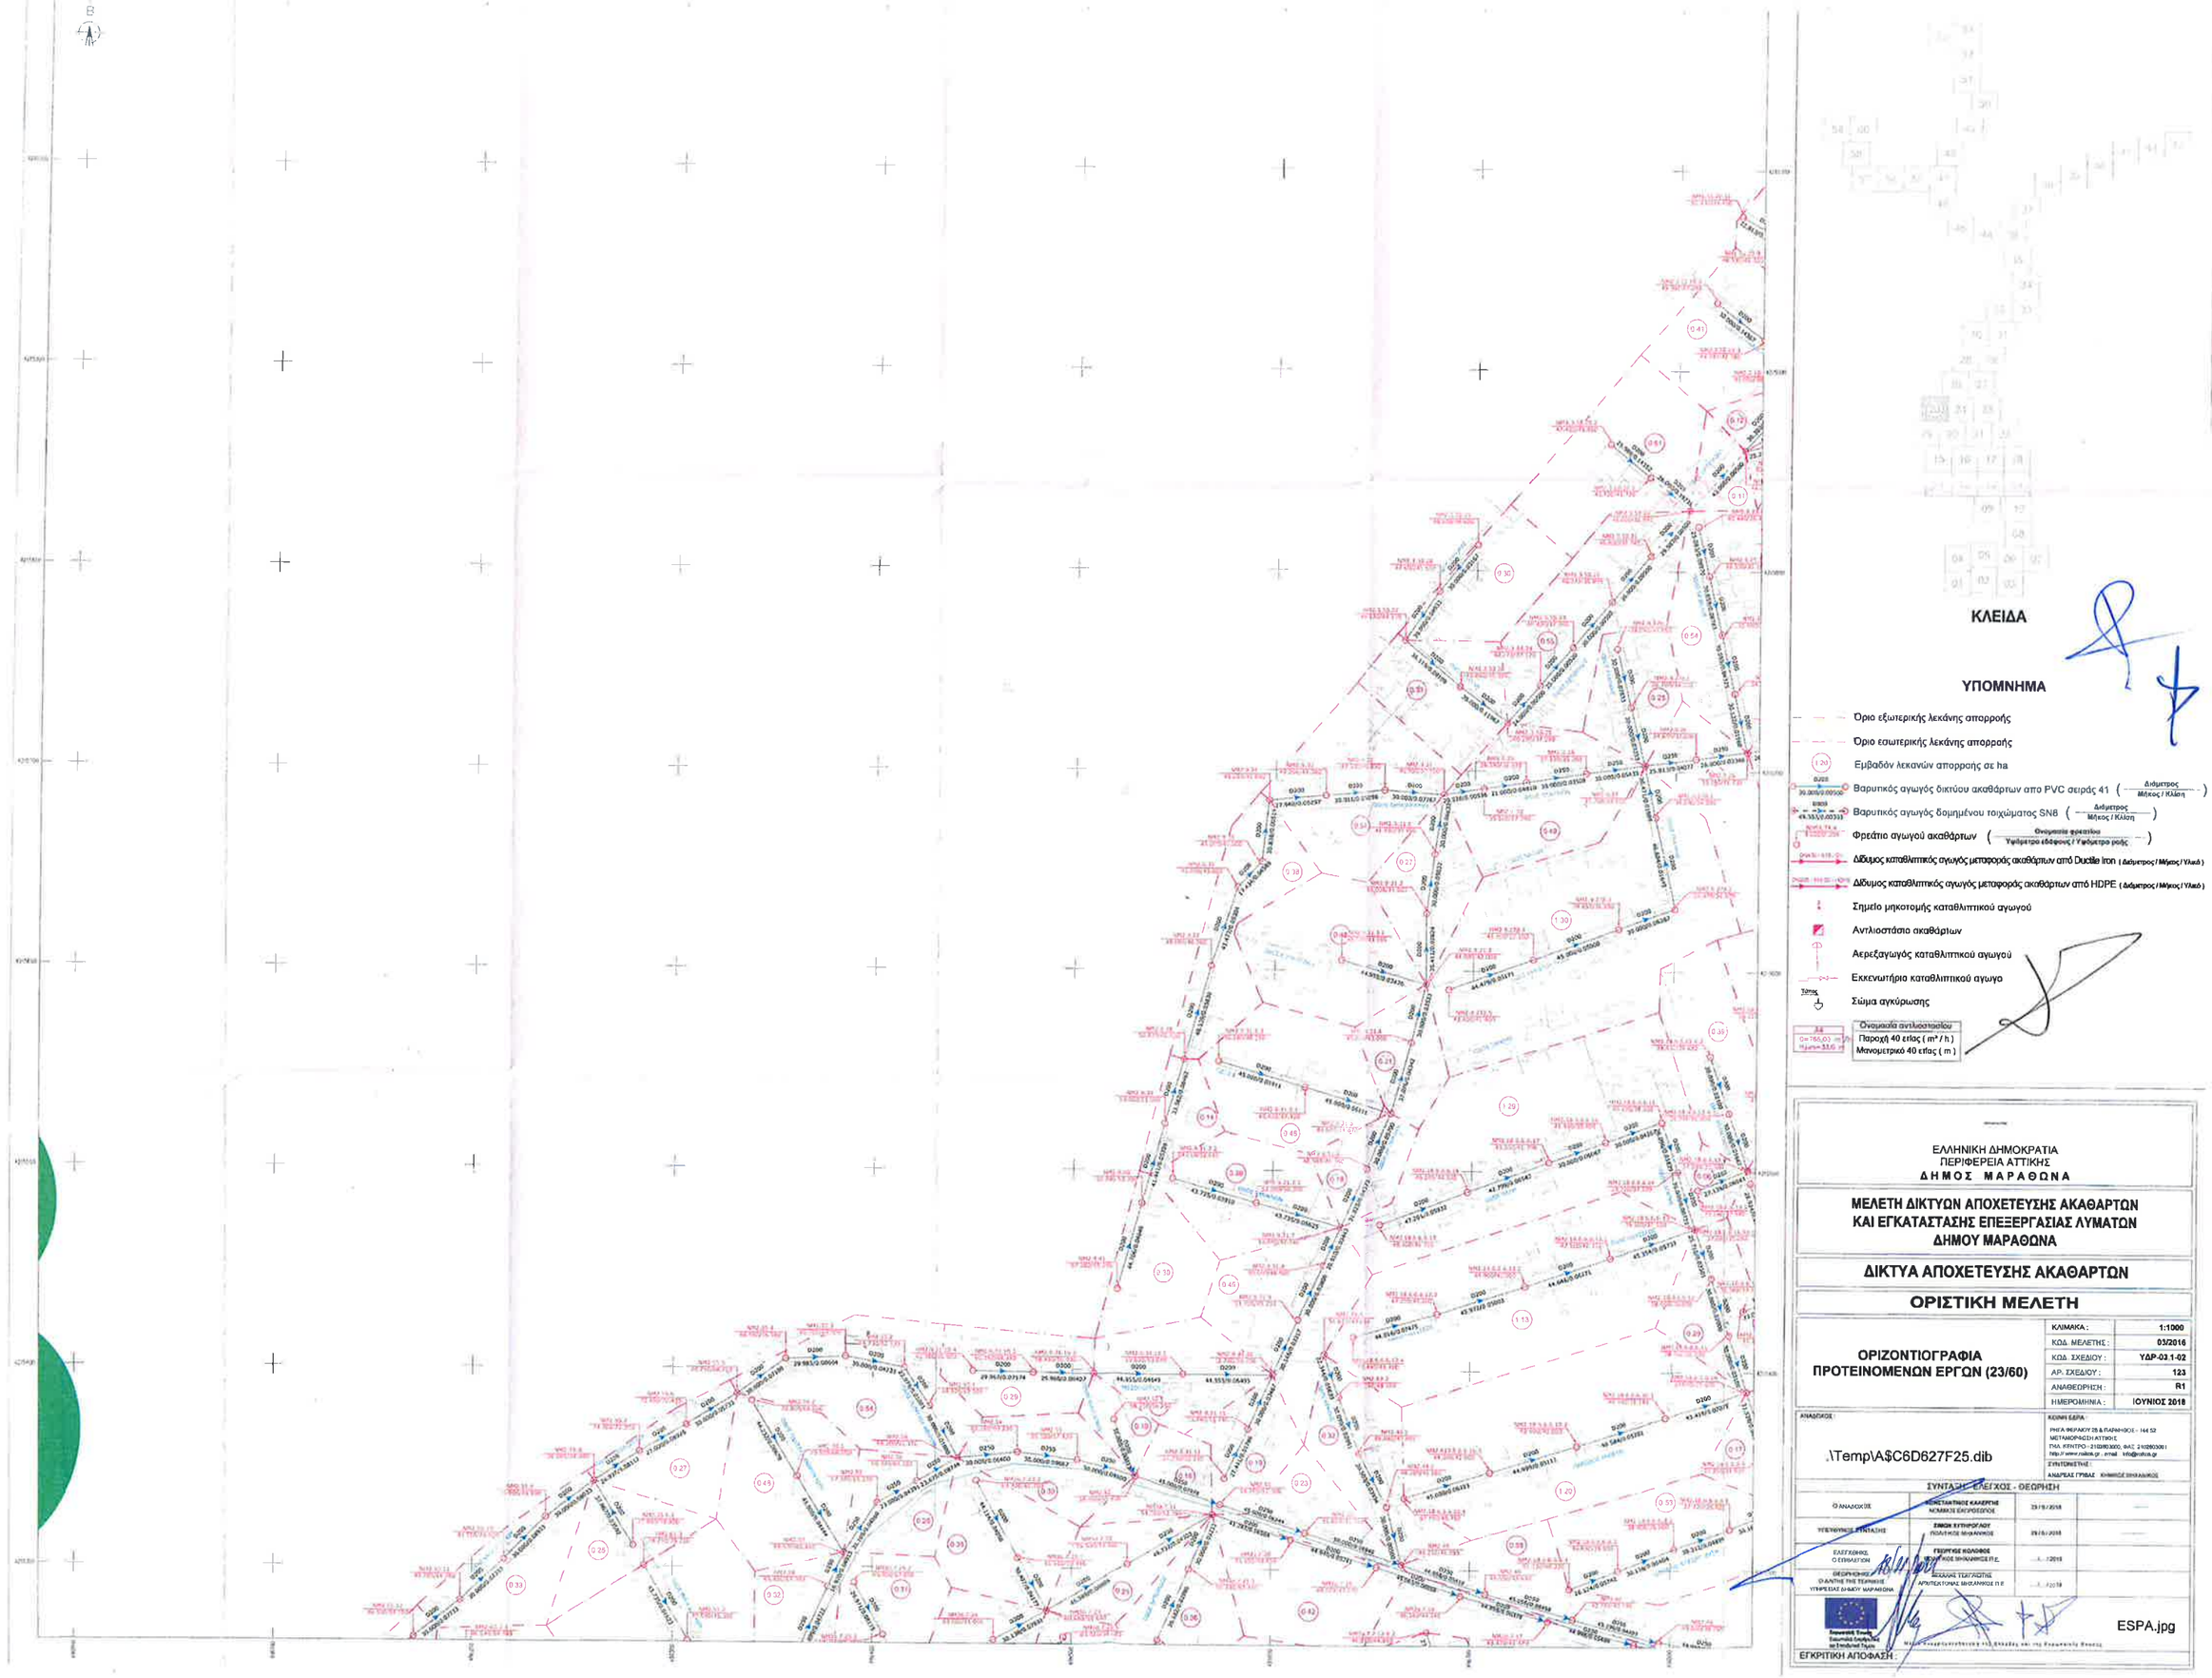

ΕΛΛΗΝΙΚΗ ΔΗΜΟΚΡΑΤΙΑ
ΠΕΡΙΦΕΡΕΙΑ ΑΤΤΙΚΗΣ
ΔΗΜΟΣ ΜΑΡΑΘΩΝΑ

ΜΕΛΕΤΗ ΔΙΚΤΥΩΝ ΑΠΟΧΕΤΕΥΣΗΣ ΑΚΑΘΑΡΤΩΝ ΚΑΙ ΕΓΚΑΤΑΣΤΑΣΗΣ ΕΠΕΞΕΡΓΑΣΙΑΣ ΛΥΜΑΤΩΝ ΔΗΜΟΥ ΜΑΡΑΘΩΝΑ

ΔΙΚΤΥΑ ΑΠΟΧΕΤΕΥΣΗΣ ΑΚΑΘΑΡΤΩΝ

ΟΡΙΣΤΙΚΗ ΜΕΛΕΤΗ

ΟΡΙΖΟΝΤΙΟΓΡΑΦΙΑ ΠΡΟΤΕΙΝΟΜΕΝΩΝ ΕΡΓΩΝ (23/60)

ΚΛΙΜΑΚΑ :	1:1000
ΚΩΔ. ΜΕΛΕΤΗΣ :	03/2016
ΚΩΔ. ΣΧΕΔΙΟΥ :	ΥΔΡ-03.1-02
ΑΡ. ΣΧΕΔΙΟΥ :	123
ΑΝΑΘΕΩΡΗΣΗ :	R1
ΗΜΕΡΟΜΗΝΙΑ :	ΙΟΥΝΙΟΣ 2018

ΑΝΑΔΟΧΟΣ :

.\Temp\A$C6D627F25.dib

ΚΟΙΝΗ ΕΔΡΑ :
ΡΗΓΑ ΦΕΡΑΙΟΥ 25 & ΠΑΡΝΗΘΟΣ - 144 52
ΜΕΤΑΜΟΡΦΩΣΗ ΑΤΤΙΚΗΣ
ΤΗΛ. ΚΕΝΤΡΟ - 2102803000, ΦΑΞ: 2102803001
http://www.rodios.gr , e-mail : info@rodios.gr

ΣΥΝΤΑΞΑΝΤΕΣ :
ΑΝΔΡΕΑΣ ΓΡΙΒΑΣ ΧΗΜΙΚΟΣ ΜΗΧΑΝΙΚΟΣ

ΣΥΝΤΑΞΗ - ΕΛΕΓΧΟΣ - ΘΕΩΡΗΣΗ

Ο ΑΝΑΔΟΧΟΣ	ΚΩΝΣΤΑΝΤΙΝΟΣ ΚΑΛΕΡΓΗΣ ΧΗΜΙΚΟΣ ΕΚΤΙΡΟΣΩΠΟΣ	23/8/2018	
ΥΠΕΥΘΥΝΟΣ ΣΥΝΤΑΞΗΣ	ΣΙΜΩΝ ΚΥΠΡΙΑΝΟΥ ΠΟΛΙΤΙΚΟΣ ΜΗΧΑΝΙΚΟΣ	23/8/2018	
ΕΛΕΓΧΩΝ, Ο ΕΠΙΒΛΕΠΩΝ	ΓΕΩΡΓΙΟΣ ΚΟΛΟΒΟΣ ΠΟΛΙΤΙΚΟΣ ΜΗΧΑΝΙΚΟΣ Π.Ε.	... / ... / 2018	
ΘΕΩΡΗΘΗΚΕ Ο ΑΝΤΙΠΡΟΣΩΠΟΣ ΤΗΣ ΥΠΗΡΕΣΙΑΣ (Δ/ΝΣΗ) ΜΑΡΑΘΩΝΑ	ΝΙΚΟΛΑΟΣ ΤΣΑΓΓΑΡΗΣ ΑΡΧΙΤΕΚΤΟΝΑΣ ΜΗΧΑΝΙΚΟΣ Π.Ε	... / ... / 2018	

ESPA.jpg

ΕΓΚΡΙΤΙΚΗ ΑΠΟΦΑΣΗ :

ΚΛΕΙΔΑ

ΥΠΟΜΝΗΜΑ

- Όριο εξωτερικής λεκάνης απορροής
- Όριο εσωτερικής λεκάνης απορροής
- Εμβαδόν λεκανών απορροής σε ha
- Βαρυτικός αγωγός δικτύου ακαθάρτων απο PVC σειράς 41 (Διάμετρος / Μήκος / Κλίση)
- Βαρυτικός αγωγός δομημένου τοιχώματος SN8 (Διάμετρος / Μήκος / Κλίση)
- Φρεάτιο αγωγού ακαθάρτων (Ονομασία φρεατίου / Υψόμετρο εδάφους / Υψόμετρο ροής)
- Δίδυμος καταθλιπτικός αγωγός μεταφοράς ακαθάρτων από Ducitle Iron (Διάμετρος / Μήκος / Υλικό)
- Δίδυμος καταθλιπτικός αγωγός μεταφοράς ακαθάρτων από HDPE (Διάμετρος / Μήκος / Υλικό)
- Σημείο μηκοτομής καταθλιπτικού αγωγού
- Αντλιοστάσιο ακαθάρτων
- Αερεξαγωγός καταθλιπτικού αγωγού
- Εκκενωτήρια καταθλιπτικού αγωγο
- Σώμα αγκύρωσης

Ονομασία αντλιοστασίου
Παροχή 40 ετίας (m³ / h)
Μανομετρικό 40 ετίας (m)

ΕΛΛΗΝΙΚΗ ΔΗΜΟΚΡΑΤΙΑ
ΠΕΡΙΦΕΡΕΙΑ ΑΤΤΙΚΗΣ
ΔΗΜΟΣ ΜΑΡΑΘΩΝΑ

ΜΕΛΕΤΗ ΔΙΚΤΥΩΝ ΑΠΟΧΕΤΕΥΣΗΣ ΑΚΑΘΑΡΤΩΝ ΚΑΙ ΕΓΚΑΤΑΣΤΑΣΗΣ ΕΠΕΞΕΡΓΑΣΙΑΣ ΛΥΜΑΤΩΝ ΔΗΜΟΥ ΜΑΡΑΘΩΝΑ

ΔΙΚΤΥΑ ΑΠΟΧΕΤΕΥΣΗΣ ΑΚΑΘΑΡΤΩΝ

ΟΡΙΣΤΙΚΗ ΜΕΛΕΤΗ

ΟΡΙΖΟΝΤΙΟΓΡΑΦΙΑ ΠΡΟΤΕΙΝΟΜΕΝΩΝ ΕΡΓΩΝ (24/60)

ΚΛΙΜΑΚΑ :	1:1000
ΚΩΔ. ΜΕΛΕΤΗΣ :	03/2016
ΚΩΔ. ΣΧΕΔΙΟΥ :	ΥΔΡ-03.1-02
ΑΡ. ΣΧΕΔΙΟΥ :	124
ΑΝΑΘΕΩΡΗΣΗ :	R1
ΗΜΕΡΟΜΗΝΙΑ :	ΙΟΥΝΙΟΣ 2018

ΑΝΑΔΟΧΟΣ
.\Temp\A$C6D627F25.dib

ΚΟΙΝΗ ΣΕΡΡΑ
ΡΗΓΑ ΦΕΡΑΙΟΥ 28 & ΠΑΥΣΑΝΙΟΥ - 144 52
ΜΕΤΑΜΟΡΦΩΣΗ ΑΤΤΙΚΗΣ
ΤΗΛ. ΚΕΝΤΡΟ : 2102820000, ΦΑΞ: 2102820004
http://www.koinsy.gr , email : info@koinsy.gr

ΣΥΝΤΟΝΙΣΤΗΣ
ΑΝΔΡΕΑΣ ΓΙΝΔΑΣ ΑΜΗΧΑΝΙΚΟΣ

ΣΥΝΤΑΞΗ - ΕΛΕΓΧΟΣ - ΘΕΩΡΗΣΗ

Ο ΑΝΑΔΟΧΟΣ	ΚΩΝΣΤΑΝΤΙΝΟΣ ΚΑΛΦΟΥΝΗΣ ΝΟΜΙΚΟΣ ΕΚΠΡΟΣΩΠΟΣ	29 / 6 / 2018	
ΥΠΕΥΘΥΝΟΣ ΣΥΝΤΑΞΗΣ	ΣΙΜΩΝ ΧΥΤΗΡΟΓΛΟΥ ΠΟΛΙΤΙΚΟΣ ΜΗΧΑΝΙΚΟΣ	29 / 6 / 2018	
ΕΛΕΓΧΘΗΚΕ Ο ΕΠΙΒΛΕΠΩΝ	ΥΠΟΥΡΓΟΣ ΚΟΛΟΦΩΝΟΣ ΠΟΛΙΤΙΚΟΣ ΜΗΧΑΝΙΚΟΣ ΠΕ	../../2018	
ΘΕΩΡΗΘΗΚΕ Ο ΔΙΝΤΗΣ ΤΗΣ ΣΕΚΑΜΟΣ ΥΠΗΡΕΣΙΑΣ ΔΗΜΟΥ ΜΑΡΑΘΩΝΑ	ΜΙΧΑΗΛΙΔΗΣ ΓΕΩΡΓΙΟΣ ΑΡΧΙΤΕΚΤΟΝΑΣ ΜΗΧΑΝΙΚΟΣ ΠΕ	../../2018	

ESPA.jpg

ΕΓΚΡΙΤΙΚΗ ΑΠΟΦΑΣΗ :



ΚΛΕΙΔΑ

ΥΠΟΜΝΗΜΑ

- Όριο εξωτερικής λεκάνης απορροής
- Όριο εσωτερικής λεκάνης απορροής
- Εμβαδόν λεκανών απορροής σε ha
- Βαρυτικός αγωγός δικτύου ακαθάρτων απο PVC σειράς 41 (Διάμετρος / Μήκος / Κλίση)
- Βαρυτικός αγωγός δομημένου τοιχώματος SN8 (Διάμετρος / Μήκος / Κλίση)
- Φρεάτιο αγωγού ακαθάρτων (Ονομασία φρεατίου / Υψόμετρο εδάφους / Υψόμετρο ροής)
- Δίδυμος καταθλιπτικός αγωγός μεταφοράς ακαθάρτων από Ductile Iron (Διάμετρος / Μήκος / Υλικό)
- Δίδυμος καταθλιπτικός αγωγός μεταφοράς ακαθάρτων από HDPE (Διάμετρος / Μήκος / Υλικό)
- Σημείο μηκοτομής καταθλιπτικού αγωγού
- Αντλιοστάσιο ακαθάρτων
- Αερεξαγωγός καταθλιπτικού αγωγού
- Εκκενωτήριο καταθλιπτικού αγωγο
- Σώμα αγκύρωσης

Ονομασία αντλιοστασίου
Παροχή 40 ετίας (m³ / h)
Μανομετρικό 40 ετίας (m)

ΕΛΛΗΝΙΚΗ ΔΗΜΟΚΡΑΤΙΑ
ΠΕΡΙΦΕΡΕΙΑ ΑΤΤΙΚΗΣ
ΔΗΜΟΣ ΜΑΡΑΘΩΝΑ

ΜΕΛΕΤΗ ΔΙΚΤΥΩΝ ΑΠΟΧΕΤΕΥΣΗΣ ΑΚΑΘΑΡΤΩΝ ΚΑΙ ΕΓΚΑΤΑΣΤΑΣΗΣ ΕΠΕΞΕΡΓΑΣΙΑΣ ΛΥΜΑΤΩΝ ΔΗΜΟΥ ΜΑΡΑΘΩΝΑ

ΔΙΚΤΥΑ ΑΠΟΧΕΤΕΥΣΗΣ ΑΚΑΘΑΡΤΩΝ

ΟΡΙΣΤΙΚΗ ΜΕΛΕΤΗ

ΟΡΙΖΟΝΤΙΟΓΡΑΦΙΑ ΠΡΟΤΕΙΝΟΜΕΝΩΝ ΕΡΓΩΝ (25/60)

ΚΛΙΜΑΚΑ :	1:1000
ΚΩΔ. ΜΕΛΕΤΗΣ :	03/2018
ΚΩΔ. ΣΧΕΔΙΟΥ :	ΥΔΡ-03.1-02
ΑΡ. ΣΧΕΔΙΟΥ :	125
ΑΝΑΘΕΩΡΗΣΗ :	R1
ΗΜΕΡΟΜΗΝΙΑ :	ΙΟΥΝΙΟΣ 2018

ΑΝΑΔΟΧΟΣ :
.\Temp\A$C6D627F25.dib

ΚΟΙΝΗ ΕΔΡΑ :
ΡΗΓΑ ΦΕΡΑΙΟΥ 25 & ΠΑΡΝΗΘΟΣ - 144 10 ΜΕΤΑΜΟΡΦΩΣΗ ΑΤΤΙΚΗΣ
ΤΗΛ. ΚΕΝΤΡΟ : 2102853100, 6432, 2102853001
http // www.rodios.gr , email : info@rodios.gr
ΣΥΝΤΟΝΙΣΤΗΣ :
ΑΝΔΡΕΑΣ ΓΥΦΤΑΚΗΣ ΗΛΙΑΚΟΣ ΜΙΧΑΗΛΙΔΗΣ

ΣΥΝΤΑΞΗ - ΕΛΕΓΧΟΣ - ΘΕΩΡΗΣΗ

Ο ΑΝΑΔΟΧΟΣ	ΚΩΝΣΤΑΝΤΙΝΟΣ ΚΑΛΑΡΙΤΗΣ ΜΗΧΑΝΙΚΟΣ ΕΚΠΡΟΣΩΠΟΣ	25 / 6 / 2018	
ΥΠΕΥΘΥΝΟΣ ΣΥΝΤΑΞΗΣ	ΕΜΜΑΝ ΧΤΥΠΡΟΓΛΟΥ ΠΟΛΙΤΙΚΟΣ ΜΗΧΑΝΙΚΟΣ	25 / 6 / 2018	
ΕΛΕΓΧΘΗΚΕ Ο ΕΠΙΒΛΕΠΩΝ	ΓΕΩΡΓΙΟΣ ΚΟΛΟΒΟΣ ΠΟΛΙΤΙΚΟΣ ΜΗΧΑΝΙΚΟΣ Π.Ε.	/ / 2018	
ΘΕΩΡΗΘΗΚΕ Ο ΔΙΕΥΘΥΝΤΗΣ ΤΗΣ ΤΕΧΝΙΚΗΣ ΥΠΗΡΕΣΙΑΣ ΔΗΜΟΥ ΜΑΡΑΘΩΝΑ	ΑΝΔΡΕΑΣ ΓΥΦΤΑΚΗΣ ΑΡΧΙΤΕΚΤΟΝΑΣ ΜΗΧΑΝΙΚΟΣ Π.Ε.	/ / 2018	

ESPA.jpg

ΕΓΚΡΙΤΙΚΗ ΑΠΟΦΑΣΗ :

ΕΚΤΕΡ ΑΕ

ΕΚΤΕΛΕΣΗ ΤΕΧΝΙΚΩΝ ΕΡΓΩΝ
ΝΙΚΗΣ 15 • 105 57 ΑΘΗΝΑ • ΤΗΛ.: 210 3259 700 • FAX:210 3259 710 • e-mail: ekter@ekter.gr • ΑΡ.Μ.ΑΕ:2147/06/Β/86/06 ΑΡ.Γ.Ε.ΜΗ.: 285201000

ΠΡΑΚΤΙΚΟ

Συνεδρίασης του Δ.Σ. της Ανωνύμου Εταιρείας με την επωνυμία ΕΚΤΕΡ Α.Ε.
της 22-02-2022

Στην Αθήνα σήμερα στις 22 Φεβρουαρίου 2022, ημέρα Τρίτη και ώρα 11:00 π.μ., στα γραφεία της Εταιρείας, οδός Νίκης 15, Αθήνα, συνήλθε το Δ.Σ της Εταιρείας μετά από πρόσκληση του Προέδρου του:

ΠΑΡΟΝΤΕΣ:

1	Αθανάσιος Κων/νου Σίψας,	Πρόεδρος Δ.Σ & Δ/νων Σύμβουλος
2	Κωνσταντίνος Ιωάννου Στούμπος,	Αντιπρόεδρος Δ.Σ.
3	Απόστολος Ζήση Μπακογιάννης	Γενικός & Τεχνικός Δ/ντης
4	Κωνσταντίνος Ιωάννη Μπούζας	Μέλος
5	Γεώργιος Ηλια Πλιάτσικας	Μέλος
6	Ανδρονίκη Εμμανουήλ Ιωαννίδου	Μέλος
7	Βασιλική Ιωάννη Κρόκου	Μέλος
8	Κωνσταντίνος Δημητρίου Κρασσάς	Μέλος

ΑΠΟΝΤΕΣ:
Κανένας

Αφού διαπιστώθηκε από τον Πρόεδρο του Διοικητικού Συμβουλίου η ύπαρξη απαρτίας, δεδομένου ότι είναι παρόντα όλα τα μέλη, άρχισε η συνεδρίαση με το παρακάτω θέμα ημερήσιας διάταξης.

ΘΕΜΑ: Συμμετοχή σε Κοινοπρακτική εκτέλεση έργου και Υπογραφή Συμφωνητικού Σύστασης Κοινοπραξίας – Έργο: «ΚΑΤΑΣΚΕΥΗ ΔΙΚΤΥΩΝ ΑΚΑΘΑΡΤΩΝ ΣΤΟ ΔΗΜΟ ΜΑΡΑΘΩΝΑ», εργολαβία Α-459» της ΕΥΔΑΠ ΑΕ

Σε συνέχεια της σχετικής εισήγησης του Προέδρου ΔΣ & Δ/ντα Συμβούλου της εταιρείας κ. Αθανάσιου Σίψα και μετά από διαλογική συζήτηση, τα Μέλη του ΔΣ της εταιρείας, αποφασίζουν ομόφωνα τα εξής:

(α) εγκρίνουν τη σύσταση Κοινοπραξίας για την εκτέλεση του εν θέματι έργου ομού μετά των τριών εταιρειών «ΤΕΧΝΙΚΗ ΕΤΑΙΡΕΙΑ ΧΡΙΣΤΟΦΟΡΟΣ Δ. ΚΩΝΣΤΑΝΤΙΝΙΔΗΣ», «ΕΡΕΤΒΟ Α.Ε.» και «ΘΕΜΕΛΗ Α.Ε.».

(β) εγκρίνουν ρητά και ανέκκλητα ως αποκλειστικό τρόπο επίλυσης των διαφωνιών μεταξύ των εταιρειών – μελών της εν λόγω Κοινοπραξίας που τυχόν ανακύψουν μέχρι και την πλήρη εκκαθάρισή της, την Διαιτησία σύμφωνα με τις διατάξεις του Κώδικα Πολιτικής Δικονομίας και ως εκ τούτου εγκρίνουν, επίσης, τη συμπερίληψη σχετικής προς τούτο δεσμευτικής «ρήτρας Διαιτησίας» στο κατωτέρω αναφερόμενο και προς υπογραφή Συμφωνητικό Σύστασης Κοινοπραξίας.

(γ) προς εκπλήρωση των ανωτέρω εξουσιοδοτούν τον Πρόεδρο του Δ.Σ. & Δ/ντα Σύμβουλο της εταιρείας, κ. Αθανάσιο Σίψα, όπως, στο όνομα και για λογαριασμό της εταιρείας :

(i) προβεί κατά την απόλυτα ελεύθερη κρίση του, υπό την επιφύλαξη της υπό στοιχείο (β) ανωτέρω απόφασης του Δ.Σ., σε κάθε αναγκαία ενέργεια, διαβούλευση και διαπραγμάτευση ομού μετά των εκπροσώπων των τριών λοιπών ανωτέρω εταιρειών για την σύνταξη του σχετικού Συμφωνητικού Σύστασης Κοινοπραξίας,

(ii) υπογράψει το εν λόγω Συμφωνητικό Σύστασης Κοινοπραξίας και

(iii) υπογράψει στο όνομα και για λογαριασμό της εταιρείας και ως μέλος της ανωτέρω Κοινοπραξίας οτιδήποτε περαιτέρω σχετικό απαιτηθεί όπως ενδεικτικά συμβολαιογραφικές πράξεις, δηλώσεις προς τον Κύριο του Έργου, κλπ.

(δ) αναγνωρίζουν και εγκρίνουν από τούδε και στο εξής όλες τις, σχετικές προς τις ανωτέρω εντολές, ενέργειες του εξουσιοδοτούμενου κ. Αθανάσιου Σίψα ως νόμιμες και ισχυρές και δεσμεύουσες απόλυτα την εταιρεία.

Επειδή δεν υπάρχει άλλο θέμα για συζήτηση, λύεται η συνεδρίαση.

Ο Πρόεδρος & Δ/νων Σύμβουλος	**Ο Αντιπρόεδρος**	**Ο Γενικός & Τεχνικός Δ/ντης**	**Τα Μέλη**
Αθανάσιος Σίψας	Κων/νος Στούμπος	Απόστολος Μπακογιάννης	Κωνσταντίνος Μπούζας
			Γεώργιος Πλιάτσικας
			Ανδρονίκη Ιωαννίδου
			Βασιλική Κρόκου
			Κωνσταντίνος Κρασσάς

Ακριβές αντίγραφο
Αυθημερόν

ΕΚΤΕΡ Α.Ε.
ΝΙΚΗΣ 15 · ΑΘΗΝΑ Τ.Κ. [illegible]
ΤΗΛ. 210 32[illegible]
Α.Φ.Μ. 0940[illegible]
ΑΡΜ.ΑΕ. 214[illegible]

ΑΘΑΝΑΣΙΟΣ ΣΙΨΑΣ
Πρόεδρος Δ.Σ &
Δ/νων Σύμβουλος

ΕΡΕΤΒΟ Α.Ε
ΟΜΙΛΟΣ ΕΤΑΙΡΕΙΩΝ
EN ISO 9001: 2015 | EN ISO 14001:2015 | EN ISO 45001:2018

ΤΙΜ. ΦΙΛΗΜΟΝΟΣ 15
ΑΘΗΝΑ 11521
Τ. +30 210 8705800
F. +30 210 8705880
E. info@eretbo.gr

ΠΡΑΚΤΙΚΟ

Συνεδρίασης του Διοικητικού Συμβουλίου της 22-02-2022

Στην Αθήνα σήμερα την 22η Φεβρουαρίου 2020, ημέρα Τρίτη και ώρα 10:00 μ.μ., συνήλθε το Διοικητικό Συμβούλιο της Ανώνυμης Εταιρείας **«ΕΡΕΤΒΟ» ΕΡΓΟΛΗΠΤΙΚΗ – ΕΜΠΟΡΙΚΗ – ΤΟΥΡΙΣΤΙΚΗ – ΒΙΟΜΗΧΑΝΙΚΗ & ΟΙΚΙΣΤΙΚΗ ΑΝΩΝΥΜΗ ΕΤΑΙΡΕΙΑ** στα γραφεία της που βρίσκονται επί της οδού Τ. Φιλήμονος 15, για συζήτηση και λήψη απόφασης για το παρακάτω θέμα ημερήσιας διάταξης, τα μέλη του οποίου έχουν προσκληθεί νόμιμα προ δύο εργασίμων ημερών.

Στην συνεδρίαση είναι παρόντα τα εξής μέλη:

1. Γεώργιος Ρωμοσιός του Αλεξάνδρου, Πρόεδρος και Δ/νων Σύμβουλος
2. Νικόλαος Ρομοσιός του Αλεξάνδρου, Αντιπρόεδρος
3. Παναγιώτης Κατσικάρης του Αλεξάνδρου, Μέλος
4. Κωνσταντίνος Καστανάς του Παναγιώτη, Μέλος
5. Ιωάννης Δημητριάδης του Αλεξάνδρου, Μέλος
6. Αλεξάνδρα Ρομοσιού του Νικολάου, Μέλος
7. Σταυρούλα Σταυροπούλου του Σταύρου, Μέλος Δ.Σ.

---------- ♦ ----------

Αφού διαπιστώθηκε από τον Πρόεδρο του Διοικητικού Συμβουλίου η ύπαρξη απαρτίας, δεδομένου ότι είναι παρόντα όλα τα μέλη, άρχισε η συνεδρίαση με το παρακάτω θέμα ημερήσιας διάταξης.

ΘΕΜΑ ΗΜΕΡΗΣΙΑΣ ΔΙΑΤΑΞΗΣ

Συμμετοχή σε Κοινοπρακτική εκτέλεση έργου και Υπογραφή Συμφωνητικού Σύστασης Κοινοπραξίας – Έργο: «ΚΑΤΑΣΚΕΥΗ ΔΙΚΤΥΩΝ ΑΚΑΘΑΡΤΩΝ ΣΤΟ ΔΗΜΟ ΜΑΡΑΘΩΝΑ», εργολαβία Α-459» της ΕΥΔΑΠ ΑΕ

Κατόπιν σχετικής εισήγησης του Προέδρου ΔΣ της εταιρείας και διαλογικής συζήτησης των Μελών Δ.Σ., τα Μέλη του ΔΣ της εταιρείας, αποφασίζουν ομόφωνα όπως:

(α) εγκρίνουν την σύσταση **Κοινοπραξίας για την εκτέλεση του εν θέματι έργου** ομού μετά των τριών εταιρειών **«ΕΚΤΕΡ Α.Ε.», «ΧΡΙΣΤΟΦΟΡΟΣ Δ. ΚΩΝΣΤΑΝΤΙΝΙΔΗΣ Α.Ε.» και «ΘΕΜΕΛΗ Α.Ε.».**

(β) εγκρίνουν ρητά και ανέκκλητα ως αποκλειστικό τρόπο επίλυσης των διαφωνιών μεταξύ των εταιρειών – μελών της εν λόγω Κοινοπραξίας που τυχόν ανακύψουν μέχρι και την πλήρη εκκαθάρισή της, την Διαιτησία σύμφωνα με τις διατάξεις του Κώδικα Πολιτικής Δικονομίας και ως

εκ τούτου επίσης εγκρίνουν την συμπερίληψη σχετικής προς τούτο δεσμευτικής «ρήτρας Διαιτησίας» στο κατωτέρω αναφερόμενο και προς υπογραφή Συμφωνητικό Σύστασης Κοινοπραξίας.

(γ) προς εκπλήρωση των ανωτέρω εξουσιοδοτούν τον Πρόεδρο του Δ.Σ. & Δ/ντα Σύμβουλο της εταιρείας, κ. Γεώργιο Ρωμοσιό, όπως -στο όνομα και για λογαριασμό της εταιρείας- (i) προβεί κατά την απόλυτα ελεύθερη κρίση του, υπό την επιφύλαξη της υπό στοιχείο (β) ανωτέρω απόφασης του Δ.Σ., σε κάθε αναγκαία ενέργεια, διαβούλευση και διαπραγμάτευση ομού μετά των εκπροσώπων των τριών λοιπών ανωτέρω εταιρειών για την σύνταξη του σχετικού Συμφωνητικού Σύστασης Κοινοπραξίας και (ii) υπογράψει το εν λόγω Συμφωνητικό Σύστασης Κοινοπραξίας και (iii) υπογράψει στο όνομα και για λογαριασμό της εταιρείας και ως μέλος της ανωτέρω Κοινοπραξίας οτιδήποτε περαιτέρω σχετικό απαιτηθεί όπως ενδεικτικά συμβολαιογραφικές πράξεις, δηλώσεις προς τον Κύριο του Έργου, κλπ.

(δ) αναγνωρίζουν και εγκρίνουν από τούδε όλες τις, σχετικές προς τις ανωτέρω εντολές, ενέργειες του εξουσιοδοτούμενου κ. Γεωργίου Ρωμοσιού ως νόμιμες και ισχυρές και δεσμεύουσες απόλυτα την εταιρεία.

Επειδή δεν υπάρχει άλλο θέμα για συζήτηση, ο πρόεδρος του Δ.Σ. έλυσε τη συνεδρίαση και κάλεσε τους κ.κ. Συμβούλους να υπογράψουν το Πρακτικό της παρούσης συνεδρίασης.

Ο Πρόεδρος του Δ.Σ. &
Διευθύνων Σύμβουλος
Γ. ΡΩΜΟΣΙΟΣ

Ο Αντιπρόεδρος
Ν.ΡΟΜΟΣΙΟΣ

Τα Μέλη
Π.ΚΑΤΣΙΚΑΡΗΣ
Κ.ΚΑΣΤΑΝΑΣ
Ι.ΔΗΜΗΤΡΙΑΔΗΣ
Α.ΡΟΜΟΣΙΟΥ
Σ.ΣΤΑΥΡΟΠΟΥΛΟΥ

Ακριβές αντίγραφο
από το πρωτότυπο Βιβλίο Πρακτικών του Δ.Σ.
Αθήνα, 22-02-2022
Ο Πρόεδρος

Γ. ΡΩΜΟΣΙΟΣ

ΕΡΕΤΒΟ Α.Ε.
Τ. ΦΙΛΗΜΟΝΟΣ 15 - ΑΘΗΝΑ 115 21
ΤΗΛ.: 210 8705800 FAX: 210 8705880

ΘΕΜΕΛΗ
ΑΝΩΝΥΜΗ ΤΕΧΝΙΚΗ ΕΤΑΙΡΕΙΑ
Αρ.Μ.Α.Ε.:14385/01ΑΤ/Β/86297/95

ΑΠΟΣΠΑΣΜΑ ΠΡΑΚΤΙΚΟΥ ΔΙΟΙΚΗΤΙΚΟΥ ΣΥΜΒΟΥΛΙΟΥ

Αριθμός 1304/22 Φεβρουαρίου 2022

Σήμερα την 22η Φεβρουαρίου 2022 ημέρα Τρίτη και ώρα 8:00, συνήλθε το Διοικητικό Συμβούλιο, της εταιρείας ΘΕΜΕΛΗ Α.Ε., κατόπιν της νομότυπης πρόσκλησης, στα επί της οδού Καποδιστρίου, αρ. 104, γραφεία της, σε ειδική συνεδρίαση.
Κατά την συνεδρίαση παρέστησαν σύμφωνα με το Νόμο και το καταστατικό της εταιρείας οι κ.κ. Δημήτριος Ντινόπουλος, Γεώργιος Ντινόπουλος, Δημήτριος Δημητρόπουλος, Ανδρέας Ντινόπουλος, Κωνσταντίνος Τσούτσικας και Παναγιώτης Γιαννούλης. Το Διοικητικό Συμβούλιο, μετά την διαπίστωση ότι υπάρχει απαρτία εισέρχεται στα θέματα της ημερήσιας διάταξης.

ΘΕΜΑΤΑ ΗΜΕΡΗΣΙΑΣ ΔΙΑΤΑΞΗΣ:

Θέμα 1ο: ΣΥΜΜΕΤΟΧΗ ΣΕ ΚΟΙΝΟΠΡΑΚΤΙΚΗ ΕΚΤΕΛΕΣΗ ΕΡΓΟΥ ΚΑΙ ΥΠΟΓΡΑΦΗ ΣΥΜΦΩΝΗΤΙΚΟΥ ΣΥΣΤΑΣΗΣ ΚΟΙΝΟΠΡΑΞΙΑΣ – ΕΡΓΟ : «ΚΑΤΑΣΚΕΥΗ ΔΙΚΤΥΩΝ ΑΚΑΘΑΡΤΩΝ ΣΤΟ ΔΗΜΟ ΜΑΡΑΘΩΝΑ», ΕΡΓΟΛΑΒΙΑ Α-459 της ΕΥΔΑΠ Α.Ε.

Σε συνέχεια της σχετικής εισήγησης του Προέδρου του Δ.Σ. της εταιρείας κ. Δημητρίου Ντινόπουλου και μετά από διαλογική συζήτηση, τα Μέλη του Δ.Σ. της εταιρείας αποφασίζουν ομόφωνα τα εξής:

α) Εγκρίνουν την σύστση Κοινοπραξίας για την εκτέλεση του εν θέματι έργου ομού μετά των τριών εταιρειών «ΤΕΧΝΙΚΗ ΕΤΑΙΡΕΙΑ ΧΡΙΣΤΟΦΟΡΟΣ Δ. ΚΩΝΣΤΑΝΤΙΝΙΔΗΣ», «ΕΡΕΤΒΟ Α.Ε.» και «ΕΚΤΕΡ Α.Ε.»

β) Εγκρίνουν ρητά και ανέκλητα ως αποκλειστικό τρόπο επιλυσης των διαφωνιών μεταξύ των εταιρειών – μελών της εν λόγω Κοινοπραξίας που τυχόν θα ανακύψουν μέχρι την πλήρη εκκαθάρισή της, την Διαιτησία σύμφωνα με τις διατάξεις του Κώδικα Πολιτικής Δικονομίας και ως εκ τούτου εγκρίνουν, επίσης, τη συμπερίληψη σχετικής προς τούτο δέσμευσης «ρήτρας Διαιτησίας» στο κατωτέρο αναφερόμενο προς υπογραφή Συμφωνητικό Σύστασης Κοινοπραξίας.

γ) Προς εκπλήρωση των ανωτέρω εξουσιοδοτούν τον Δ/ντα Σύμβουλο της εταιρείας, κ. Γεώργιο Ντινόπουλο, όπως, στο όνομα και για λογιαριασμό της εταιρείας:

i) Προβεί κατά την απόλυτα ελεύθυρη κρίση του, υπό την επιφύλαξη της υπό στοιχείο (β) ανωτέρω απόφασης του Δ.Σ., σε κάθε αναγκαία ενέργεια, διαβούλευση και διαπραγμάτευση ομού μετά των εκπροσώπων των τριών λοιπών ανωτέρω εταιρειών για την σύνταξη του σχετικού Συμφωνητικού Σύστασης Κοινοπραξίας,
ii) Υπογράψει το εν λόγω Συμφωνητικό Σύστασης Κοινοπραξίας, και
iii) Υπογράψει στο όνομα και για λογαριασμό της εταιρείας και ως μέλος της ανωτέρω Κοινοπραξίας οτιδήποτε περαιτέρω σχετικό απαιτηθεί, όπως ενδεικτικά συμβολαιογραφικές πράξεις, δηλώσεις προς τον Κύριο του Έργου, κλπ.


δ) Αναγνωρίζουν και εκγίνουν από τούδε και στο εξής όλες τις, σχετικές προς τις ανωτέρω εντολές, ενέργειες του εξουσιοδοτημένου κ. Γεωργίου Ντινόπουλου, ως νόμιμες και ισχυρές και δεσμεύουσες απόλυτα την εταιρεία.

.....

Μετά το πέρας της συζητήσεως και την εξάντληση των θεμάτων η συνεδρίαση έληξε. Συντάχθηκε το πρακτικό τούτο που υπογράφεται από τους συμμετέχοντες.

Ο ΠΡΟΕΔΡΟΣ ΤΑ ΜΕΛΗ

Ακριβές αντίγραφο.
Αθήνα 22 Φεβρουαρίου 2022

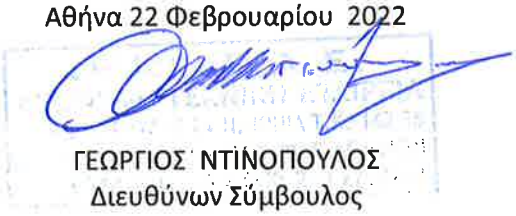

ΓΕΩΡΓΙΟΣ ΝΤΙΝΟΠΟΥΛΟΣ
Διευθύνων Σύμβουλος

ΤΕΧΝΙΚΗ ΕΤΑΙΡΕΙΑ
ΧΡΙΣΤΟΦΟΡΟΣ Δ. ΚΩΝΣΤΑΝΤΙΝΙΔΗΣ Α.Ε.
ΓΕΡΜΑΝΙΚΗΣ ΣΧΟΛΗΣ ΑΘΗΝΩΝ 10
(ΠΡΩΗΝ ΖΗΡΙΔΗ) - ΜΑΡΟΥΣΙ, ΤΚ 151 23
ΤΗΛ.: 210 6100500 - FAX: 210 6857094
E-mail: cdcinbox@gmail.com
http: //www.constantinidis.org
ΑΦΜ 094077875 - ΔΟΥ ΦΑΕ ΑΘΗΝΩΝ - Α.Μ. 3676/01ΑΤ/Β/86/0291/95

==========

ΑΝΤΙΓΡΑΦΟ ΠΡΑΚΤΙΚΟΥ
Συνεδρίασης του Διοικητικού Συμβουλίου της Εταιρείας:
ΤΕΧΝΙΚΗ ΕΤΑΙΡΕΙΑ ΧΡΙΣΤΟΦΟΡΟΣ Δ. ΚΩΝΣΤΑΝΤΙΝΙΔΗΣ Ανώνυμη Εταιρεία

==========

Στην Αθήνα, σήμερα την 22Α Φεβρουαρίου 2022, ημέρα Τρίτη και ώρα 12:00 συνήλθε το Διοικητικό Συμβούλιο της Εταιρείας στα γραφεία της, που ευρίσκονται στο Μαρούσι και στην οδό Γερμανικής Σχολής Αθηνών 10 (Πρώην Ζηρίδη), αφού έγινε η σχετική πρόσκληση από την Πρόεδρο του Διοικητικού Συμβουλίου:
Στην συνεδρίαση αυτή παραβρέθηκαν τα ακόλουθα μέλη:

1.	Δημήτριος	Χρ.	Κωνσταντινίδης	Πρόεδρος	Δ.Σ.
2.	Ελένη	Δ.	Κωνσταντινίδη	Γραμματέας-Μέλος	Δ.Σ.
3.	Γεώργιος	Δ.	Παπουτσής	Μέλος	Δ.Σ.
4.	Σπυρίδων	Θ.	Καρασούτας	Μέλος	Δ.Σ.
5.	Φώτιος	Α.	Βασινιώτης	Μέλος	Δ.Σ.
6.	Χριστόφορος	Δ.	Κωνσταντινίδης	Μέλος	Δ.Σ.
7.	Ιωάννα-Αναστασία	Δ.	Κωνσταντινίδη-Ρουσέα	Μέλος	Δ.Σ.
8.	Ασημίνα	Α.	Νικολοπούλου	Μέλος	Δ.Σ.

Τα μέλη του Δ.Σ. κ.κ. Χ. Κανδυλιάρης, Αλ. Πετρόπουλος και Β. Μάρδας απουσιάζουν από τη σημερινή συνεδρίαση αν και κλήθηκαν νόμιμα και εμπρόθεσμα.
Εν συνεχεία το Διοικητικό Συμβούλιο διαθέτοντας την αναγκαία απαρτία, άρχισε την συζήτηση επάνω στα θέματα της ημερησίας διατάξεως.

ΘΕΜΑ: Συμμετοχή σε Κοινοπρακτική εκτέλεση έργου και Υπογραφή Συμφωνητικού Σύστασης Κοινοπραξίας – Έργο: «ΚΑΤΑΣΚΕΥΗ ΔΙΚΤΥΩΝ ΑΚΑΘΑΡΤΩΝ ΣΤΟ ΔΗΜΟ ΜΑΡΑΘΩΝΑ», εργολαβία Α-459» της ΕΥΔΑΠ ΑΕ

Κατόπιν σχετικής εισήγησης του Προέδρου ΔΣ & Γ.Δ. της εταιρείας και διαλογικής συζήτησης των Μελών Δ.Σ., τα Μέλη του ΔΣ της εταιρείας, αποφασίζουν ομόφωνα όπως:

(α) εγκρίνουν την σύσταση Κοινοπραξίας για την εκτέλεση του εν θέματι έργου ομού μετά των τριών εταιρειών «**ΕΚΤΕΡ Α.Ε.», «ΕΡΕΤΒΟ Α.Ε.» και «ΘΕΜΕΛΗ Α.Ε.»**.

(β) εγκρίνουν ρητά και ανέκκλητα ως αποκλειστικό τρόπο επίλυσης των διαφωνιών μεταξύ των εταιρειών – μελών της εν λόγω Κοινοπραξίας που τυχόν ανακύψουν μέχρι και την πλήρη εκκαθάρισή της, την Διαιτησία σύμφωνα με τις διατάξεις του

Κώδικα Πολιτικής Δικονομίας και ως εκ τούτου επίσης εγκρίνουν την συμπερίληψη σχετικής προς τούτο δεσμευτικής «ρήτρας Διαιτησίας» στο κατωτέρω αναφερόμενο και προς υπογραφή Συμφωνητικό Σύστασης Κοινοπραξίας.

(γ) προς εκπλήρωση των ανωτέρω εξουσιοδοτούν τον Πρόεδρο του Δ.Σ. & Γ. Διευθυντή της εταιρείας, κ. Δημήτριο Κωνσταντινίδη, όπως -στο όνομα και για λογαριασμό της εταιρείας- **(i)** προβεί κατά την απόλυτα ελεύθερη κρίση του, υπό την επιφύλαξη της υπό στοιχείο (β) ανωτέρω απόφασης του Δ.Σ., σε κάθε αναγκαία ενέργεια, διαβούλευση και διαπραγμάτευση ομού μετά των εκπροσώπων των τριών λοιπών ανωτέρω εταιρειών για την σύνταξη του σχετικού Συμφωνητικού Σύστασης Κοινοπραξίας και **(ii)** υπογράψει το εν λόγω Συμφωνητικό Σύστασης Κοινοπραξίας και **(iii)** υπογράψει στο όνομα και για λογαριασμό της εταιρείας και ως μέλος της ανωτέρω Κοινοπραξίας οτιδήποτε περαιτέρω σχετικό απαιτηθεί όπως ενδεικτικά συμβολαιογραφικές πράξεις, δηλώσεις προς τον Κύριο του Έργου, κλπ.

(δ) αναγνωρίζουν και εγκρίνουν από τούδε όλες τις, σχετικές προς τις ανωτέρω εντολές, ενέργειες του εξουσιοδοτούμενου κ. Δημητρίου Κωνσταντινίδη ως νόμιμες και ισχυρές και δεσμεύουσες απόλυτα την εταιρεία.

Καθώς δεν υφίσταται άλλο θέμα στην ημερήσια διάταξη λύεται η συνεδρίαση.

Ο ΠΡΟΕΔΡΟΣ

Δ. ΚΩΝΣΤΑΝΤΙΝΙΔΗΣ

ΤΑ ΜΕΛΗ

Ε. ΚΩΝΣΤΑΝΤΙΝΙΔΗ
Γ. ΠΑΠΟΥΤΣΗΣ
Σ. ΚΑΡΑΣΟΥΤΑΣ
Φ. ΒΑΣΙΝΙΩΤΗΣ
Χ. ΚΩΝΣΤΑΝΤΙΝΙΔΗΣ
Ι.-Α. ΚΩΝΣΤΑΝΤΙΝΙΔΗ-ΡΟΥΣΕΑ
Α. ΝΙΚΟΛΟΠΟΥΛΟΥ

Αντίγραφο από το Βιβλίο Πρακτικών
Του Διοικητικού Συμβουλίου
Αθήνα 22η Φεβρουαρίου 2022

ΔΗΜΗΤΡΙΟΣ ΧΡ. ΚΩΝΣΤΑΝΤΙΝΙΔΗΣ
ΠΡΟΕΔΡΟΣ & ΓΕΝ. ΔΙΕΥΘΥΝΤΗΣ